



Планируемые для размещения объекты культуры и искусства

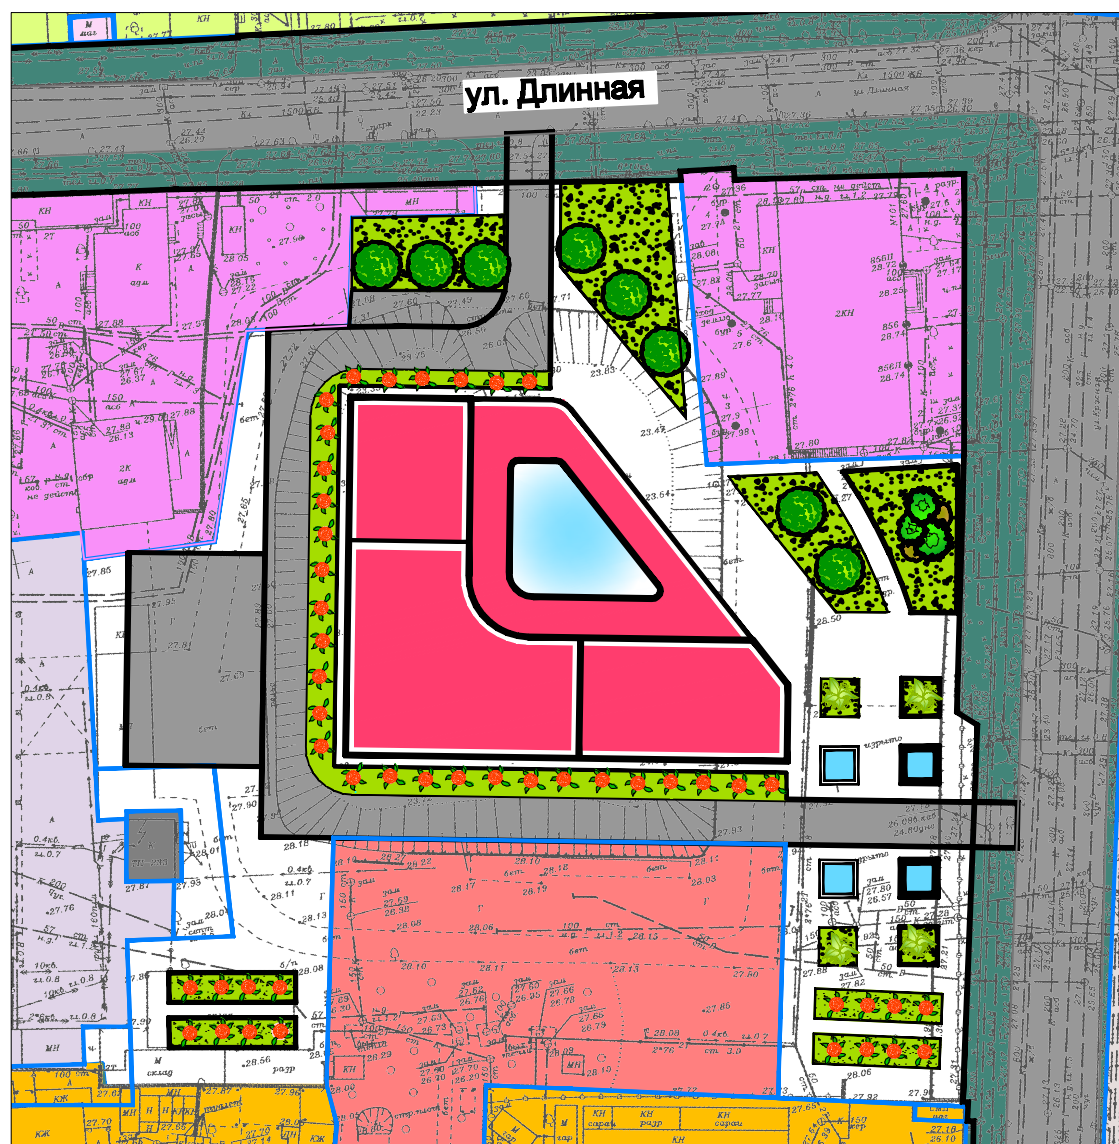






Вариант 1

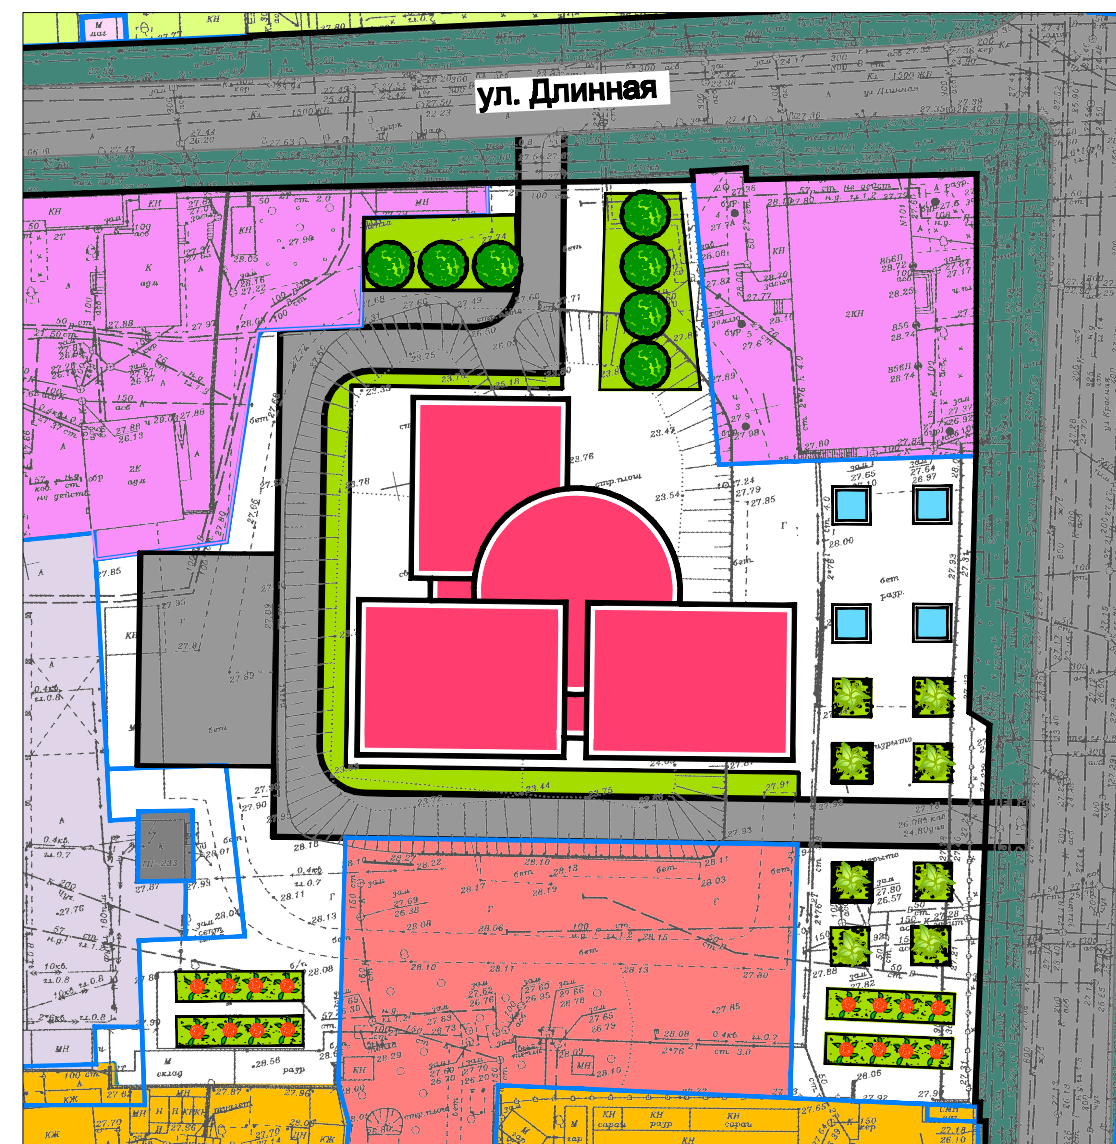

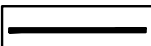


Вариант 2

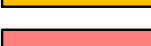

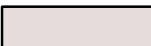Условные обозначения

-  устанавливаемая красная линия
-  улицы и проезды с асфальтовым покрытием
-  граница зоны размещения существующих объектов капитального строительства индивидуальной и малоэтажной жилой застройки
-  граница зоны размещения существующих объектов капитального строительства многоквартирной жилой застройки
-  граница зоны размещения существующих объектов капитального строительства общественно-делового назначения
-  граница зоны размещения существующих объектов капитального строительства гаражей (гаражей-стоянок)
-  граница зоны планируемого размещения объектов капитального строительства культуры и искусства (зрелищная организация)

						МЗ-577/2020-ДПТ				
						Проект планировки территории в целях внесения изменений в проект планировки территории центральной части города Краснодара, в границах территории исторического поселения регионального значения город Краснодар Краснодарского края				
Изм.	Кол.уч.	Лист	№ док.	Подпись	Дата	Материалы по обоснованию	Стадия	Лист	Листов	
ГАП		Сечь Д.Е.			10.20		ППТ	7.1		
Вед. спец.		Киреева Т.А.			10.20					
Н.контр.		Сечь Д.Е.			10.20	Варианты планировочных и (или) объемно-пространственных решений застройки территории М 1:1000		МБУ "Институт Горкадастрпроект"		