


Типовой поперечный профиль  
Улицы и дороги местного значения  
М 1:100

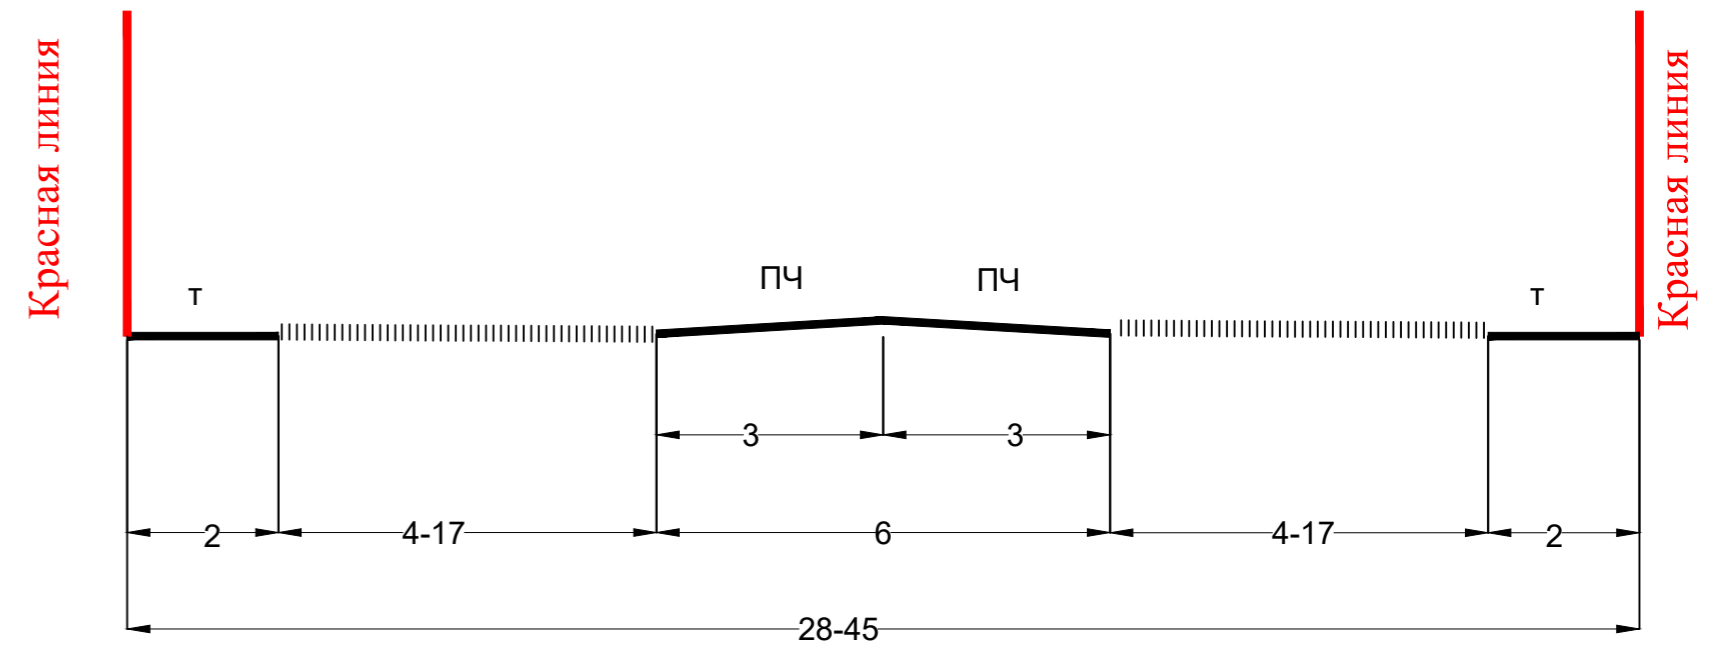

Условные обозначения

- граница территории, в отношении которой осуществляется подготовка проекта планировки
- улицы и дороги местного значения
- тротуар
- ось дороги
- горизонтали, отображающие проектный рельеф

- планируемая высотная отметка
- фактическая высотная отметка
- уклон, промилле
- направление уклона
- расстояние, метры

Примечание:

Проведение мероприятий по разработке инженерной защиты территории для данного объекта не предусматривается.



					МЗ-415/2022-ДПТ			
					Документация по планировке территории (проект планировки территории и проект межевания территории) в границах улицы Волжской от улицы Новороссийской до улицы имени Селезнева в Карасунском внутригородском округе города Краснодара			
Изм.	Кол. уч.	Лист № док.	Подпись	Дата	Материалы по обоснованию	стадия	лист	листов
						ППТ	8	
Нач.отдела	Сечь Д.Е.			07.22	Схема вертикальной планировки территории, инженерной подготовки и инженерной защиты территории. М 1:1000	МБУ "Институт Горкадастрпроект"		
Глав.спец.	Киндеева Т.А.			07.22				