





- Условные обозначения**
- границы зон планируемого размещения линейных объектов (автомобильной дороги, в том числе сетей наружного электроснабжения)
 - граница кадастрового квартала, согласно сведений ЕГРН, номер 23.43.009001
 - граница земельного участка, согласно сведений ЕГРН, номер 23.43.009001/001
 - граница ОКС согласно сведений ЕГРН, номер 23.43.009001/001/001
 - проектируемые улицы и дороги
 - существующая железная дорога
 - тротуары
 - велосипедные дорожки
 - зеленые насаждения специального назначения
 - ось трассы автомобильной дороги
 - горизонтали
 - директивные (проектные) отметки поверхности
 - точка перелома продольного профиля
 - существующая отметка поверхности
 - проектные продольные уклоны (промилли)
 - направление продольного уклона
 - расстояние между точками, ограничивающими участок с продольным уклоном (метры)
 - сечение поперечного профиля улицы

- Примечания:**
1. Зоны планируемого размещения линейных объектов, подлежащих реконструкции в связи с изменением их местоположения из зон планируемого размещения линейного объекта (автомобильной дороги, сетей инженерно-технического обеспечения), отсутствуют, в связи с тем, что при пересечении с подземными и надземными инженерными коммуникациями расстояния по вертикали и горизонтали выдержаны в соответствии с требованиями СП 42.133.30.2016 "Трассостроительство. Планировка и застройка городских и сельских поселений". Следовательно, существующие инженерные сети не препятствуют прокладке проектируемых автомобильной дороги, сетей инженерно-технического обеспечения и не требуются реконструкция существующих сетей.
 2. Проведение мероприятий по разработке инженерной защиты территории для данного объекта не предусматривается, так как территория проектирования не подвержена затоплению, подтоплению, селявым потокам, размывам и так далее.

Поперечный профиль улицы 1-1 М 1:200

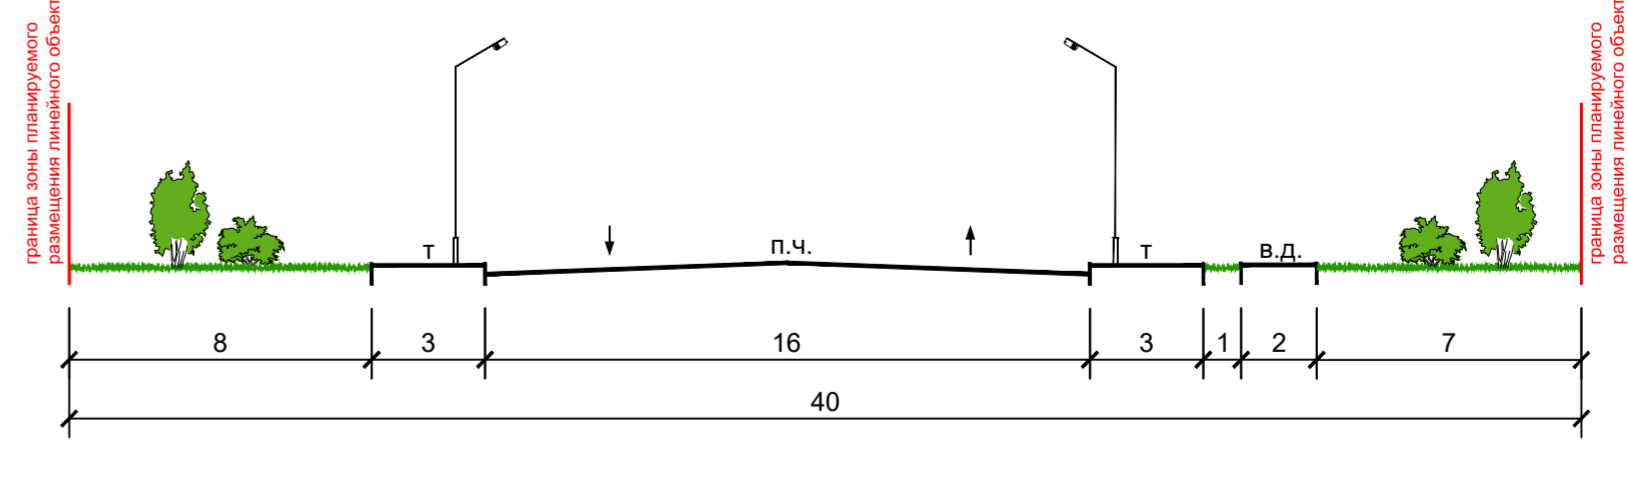

Поперечный профиль улицы 2-2 М 1:200

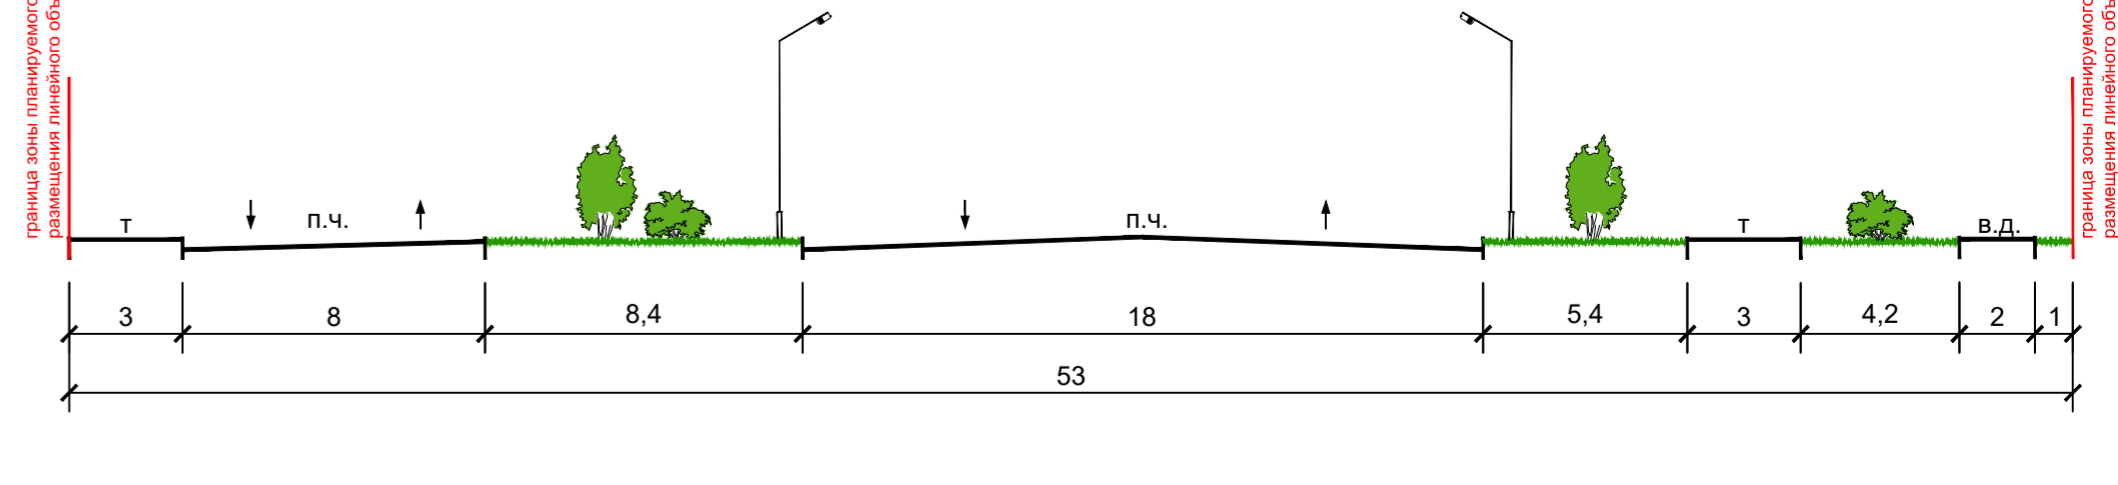

| МЗ-1066/2021-ДП/ЛО | | | | | | |
|--|----------|------|--------|----------------------------------|-------|--------|
| Изм. | Кол.уч. | Лист | № док. | Подпись | Дата | |
| | | | | | 05.22 | |
| Нац.отдел | Сель | | | | | |
| Глав. спец. | Божикова | | | | 05.22 | |
| Проект планировки территории | | | | Страницы | Лист | Листов |
| Материалы по обоснованию | | | | 6 | 6 | |
| Схема вертикальной планировки территории, инженерной подготовки и инженерной защиты территории. М 1:2000 | | | | МБУ "Институт Горкадастропроект" | | |