



Вариант 1

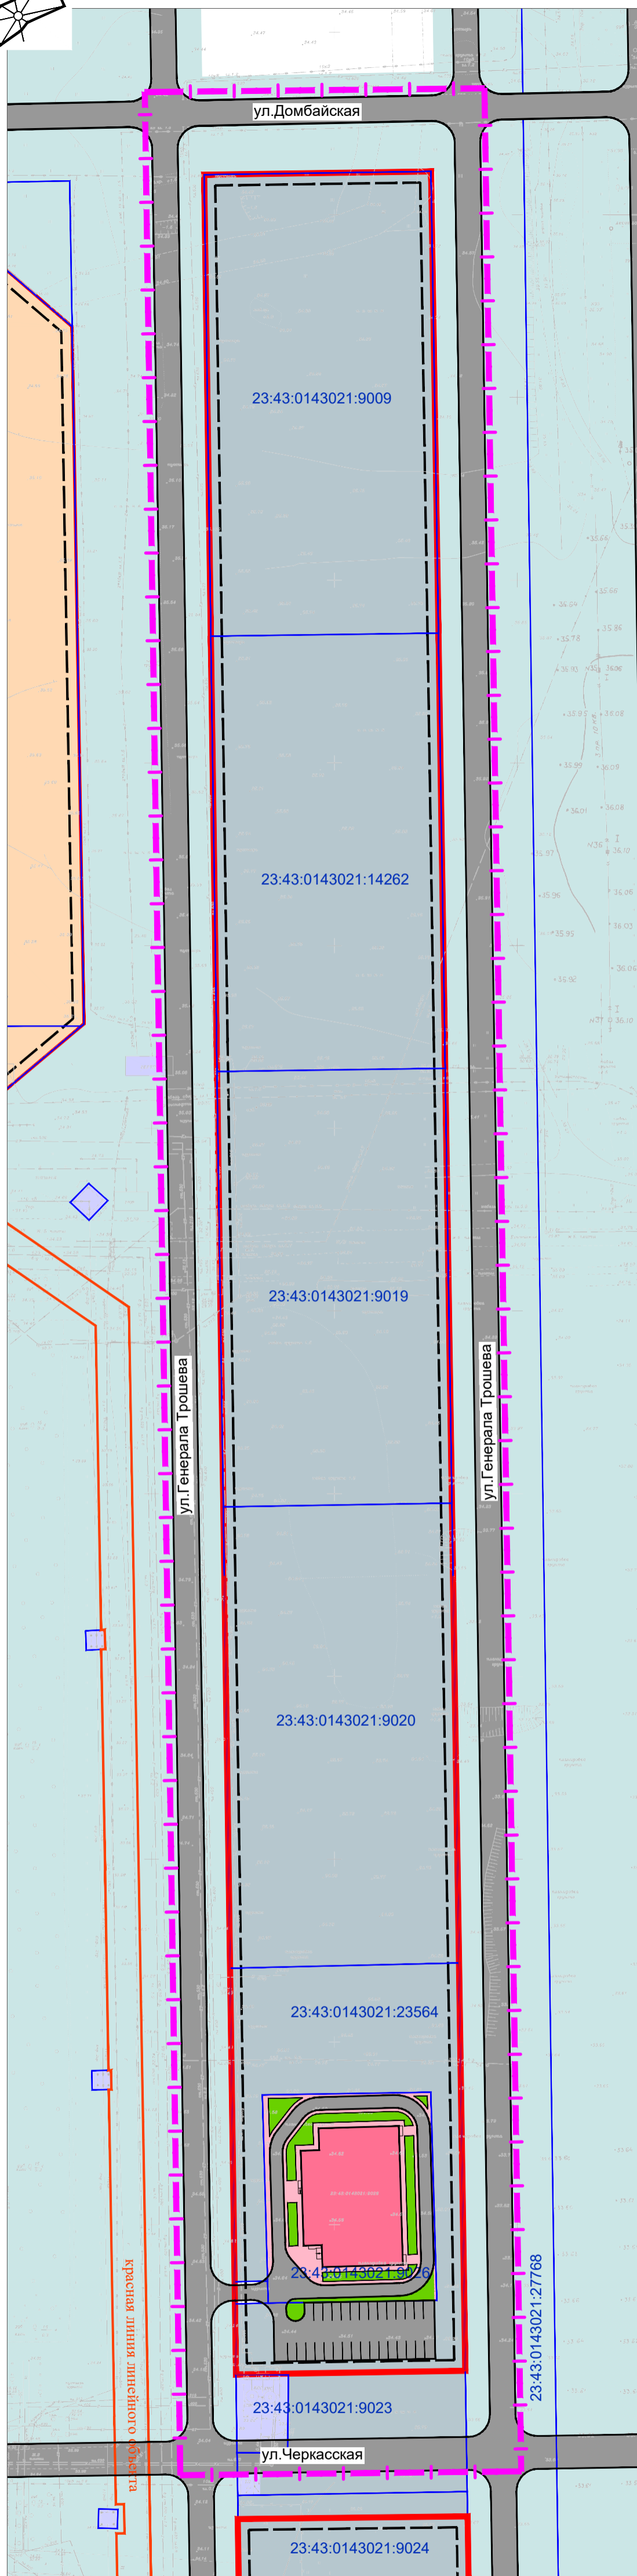

Вариант 2

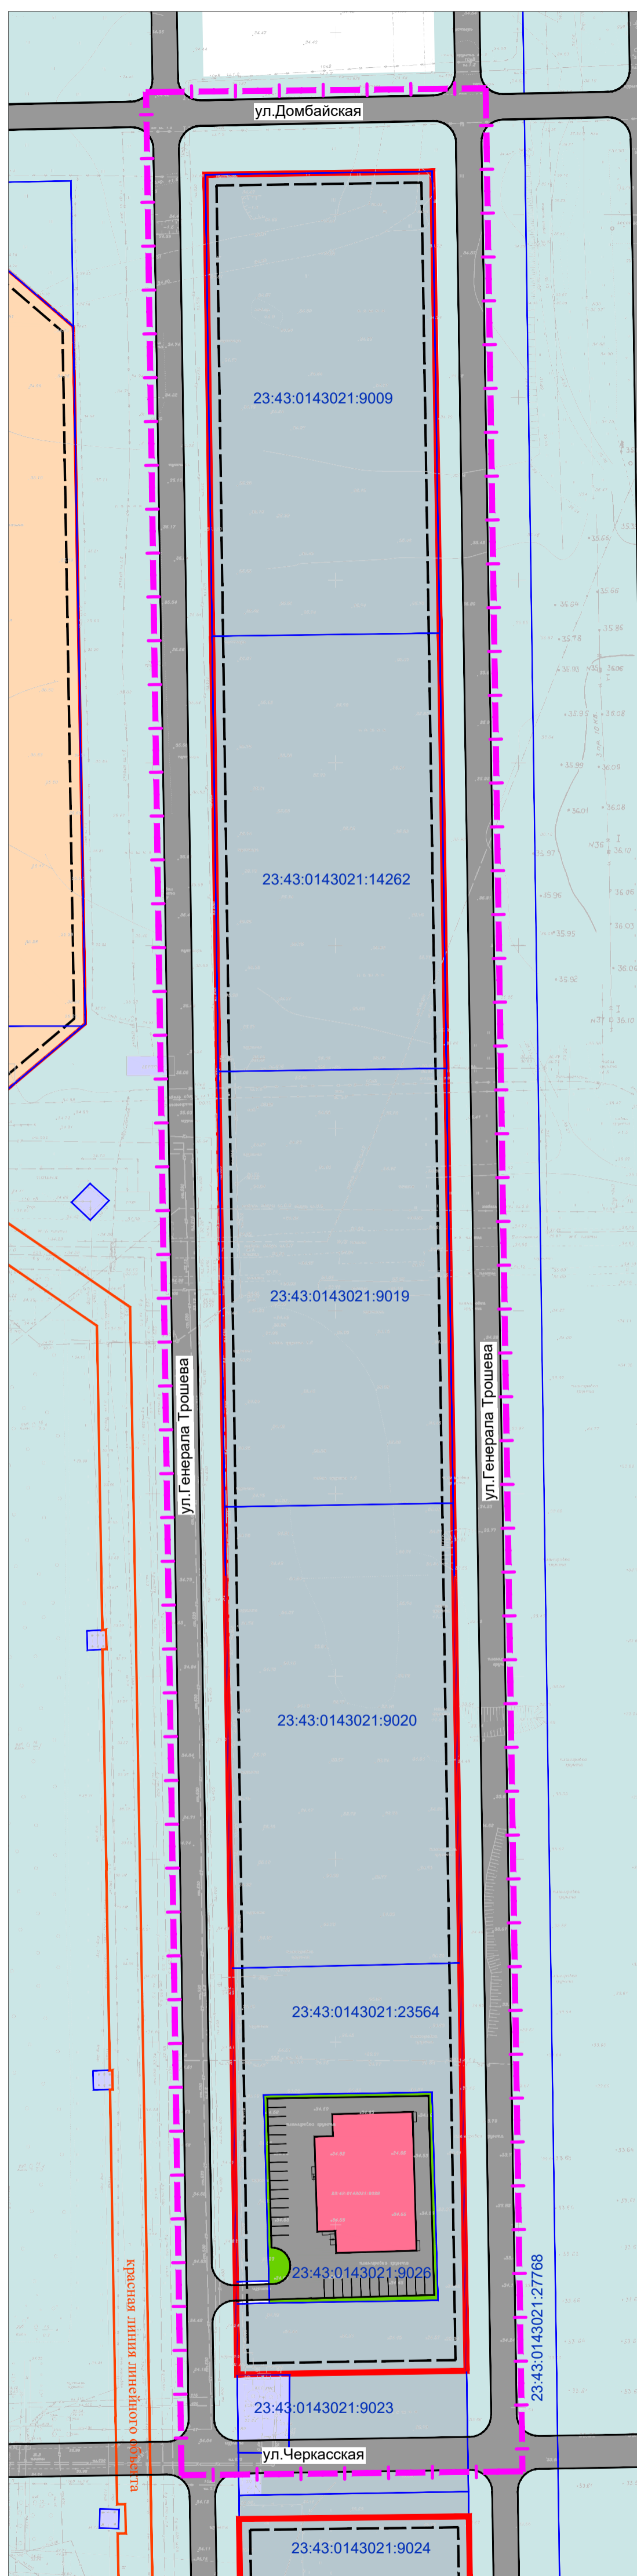

Условные обозначения

- граница проектируемой территории
- граница земельного участка, согласно сведений ГКН, номер 23:43:07050:43
- утвержденная красная линия (границы существующих и планируемых элементов планировочной структуры)
- утвержденная красная линия линейного объекта
- линия отступа от красных линий в целях определения места допустимого размещения зданий, строений и сооружений
- границы зон планируемого размещения объектов капитального строительства физической культуры и спорта
- границы зон размещения существующих объектов капитального строительства жилой застройки
- границы зон размещения существующих объектов капитального строительства объектов инженерной инфраструктуры
- незастроенные территории (пустыри)
- зеленые насаждения специального назначения
- улицы и проезды с асфальтовым покрытием

					1711/2019-ДПТ				
					Проект планировки территории в целях внесения изменений в документацию по корректировке проекта планировки территории жилого района, прилегающего к улице Восточно-Крутиковской, в Прикубанском внутригородском округе города Краснодара				
Изм.	Кол.уч.	Лист	№ док.	Подпись	Дата	Материалы по обоснованию	Стадия	Лист	Листов
ГАП	Сечь Д.Е.				12.19		ППТ	7	
Вед. спец.	Вербицкий М.В.				12.19	Варианты планировочных и (или) объемно-пространственных решений застройки территории в соответствии с проектом планировки территории. М 1:1000	МБУ "Институт Горкадастрпроект"		
Н.контр.	Сечь Д.Е.				12.19				