




Примечания:

- Категории улиц и дорог:
 - Магистральные улицы общегородского значения регулируемого движения - улица Московская
 - Магистральные улицы районного значения - улица Красных Зорь
 - Улицы и дороги местного значения - улица Крайняя, улица имени Островского.
- Линии внутриквартальных проездов и проходов в границах территории общего пользования, границы зон действия публичных сервитутов в границах территории, в отношении которой осуществляется подготовка проекта планировки - отсутствуют.
- Входы и выходы подземного общественного пассажирского транспорта в границах территории, в отношении которой осуществляется подготовка проекта планировки - отсутствуют.
- Эстакады, путепроводы, мосты, тоннели, объекты внеуличного транспорта, железнодорожные вокзалы, пассажирские платформы, сооружения и устройства для хранения и обслуживания транспортных средств (в том числе подземные) и иные подобные объекты в соответствии с региональными и местными нормативами градостроительного проектирования в границах территории, в отношении которой осуществляется подготовка проекта планировки - отсутствуют.
- Хозяйственные проезды и скотопрогоны, сооружения для перехода диких животных - в границах территории, в отношении которой осуществляется подготовка проекта планировки - отсутствуют.
- Пешеходные переходы на одном уровне представлены на чертеже, как планируемые пешеходные переходы.
Пешеходные переходы в разных уровнях в границах территории, в отношении которой осуществляется подготовка проекта планировки - отсутствуют.
- Иные объекты, транспортной инфраструктуры с учетом существующих и прогнозных потребностей в транспортном обеспечении территории в границах территории, в отношении которой осуществляется подготовка проекта планировки - отсутствуют.
- Документацией по планировке территории линейного объекта «Внесение изменений в документацию по планировке территории для размещения линейного объекта «Строительство нового трамвайного пути на повороте ул. Московской и ул. Красных зорь» не предусмотрена реконструкция иных линейных объектов в связи с изменением их местоположения из зоны планируемого размещения данного линейного объекта.
При пересечении с подземными и надземными инженерными коммуникациями расстояния по вертикали и горизонтали выдержаны в соответствии с требованиями СП 42.13330.2016 «Градостроительство. Планировка и застройка городских и сельских поселений». В соответствии с документацией по планировке территории предусмотрено переустройство сетей инженерно-технического обеспечения. В рамках планируемого переустройства сетей инженерно-технического обеспечения не предусматривается реконструкция линейных объектов в связи с изменением их местоположения.
Технологически не предусмотрена реконструкция, изменение параметров иных линейных объектов или их участков (частей), которые влекут за собой изменение класса, категории и (или) первоначально установленных показателей функционирования линейных объектов или при котором требуется изменение границ полос отвода и (или) охранных зон таких объектов (п.14.1. Ст.1 ГрК РФ).
Ввиду отсутствия необходимости в реконструкции линейных объектов, связанной с изменением их местоположения, перечень координат характерных точек границ зон планируемого размещения линейных объектов, подлежащих реконструкции в связи с изменением их местоположения из зон планируемого размещения линейного объекта отсутствует.
- На чертеже представлены остановочные пункты наземного общественного пассажирского транспорта - трамвайные остановочные пункты. Остановочные пункты иного наземного общественного пассажирского транспорта - отсутствуют.

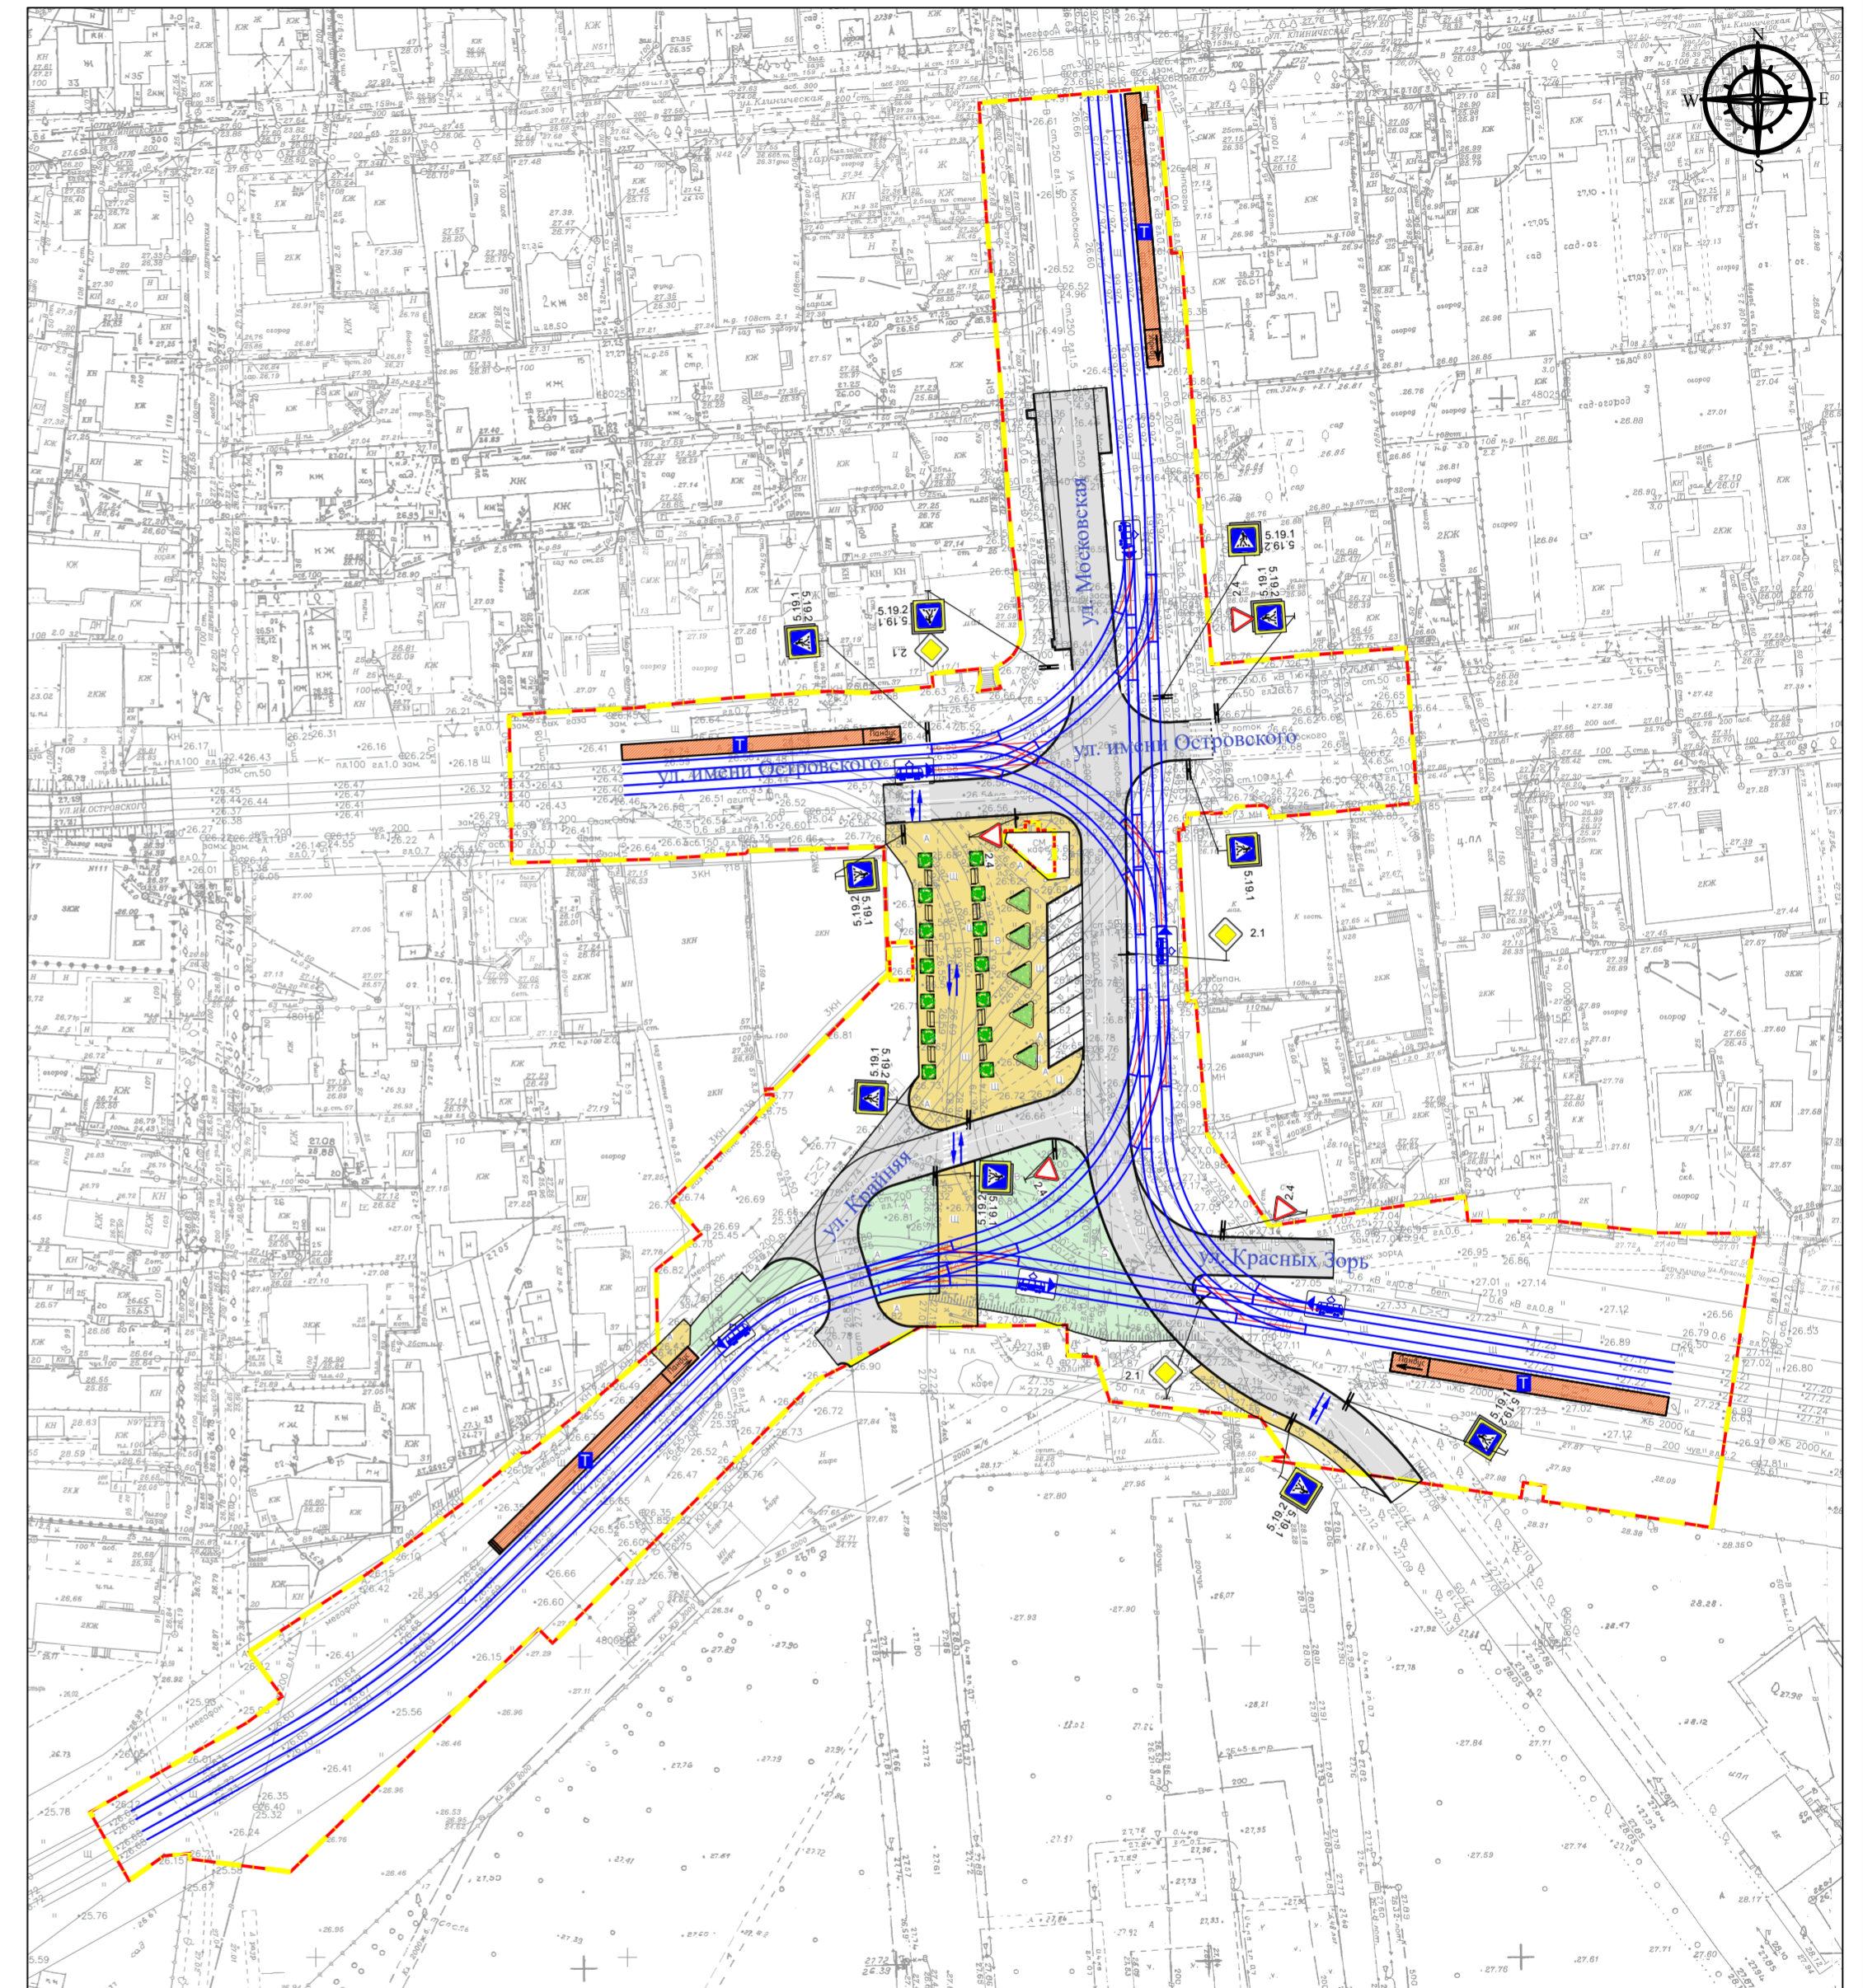

Условные обозначения:

- Граница зон планируемого размещения линейного объекта (улично-дорожной сети, трамвайных путей, в том числе сетей инженерно-технического обеспечения)
- Граница территории, в отношении которой осуществляется подготовка проекта планировки территории (граница планируемого элемента планировочной структуры - улично-дорожная сеть)
- Проектируемая проезжая часть
- Проектируемые тротуары (пути пешеходного движения)
- Проектируемая территория благоустройства
- Проектируемая трамвайная линия
- Проектируемый остановочный пункт
- Проектируемый пешеходный переход
- Дорожный знак 5.19.1, 5.19.2 "Пешеходный переход"
- Дорожный знак 2.1 "Главная дорога"
- Дорожный знак 2.4 "Уступите дорогу"
- Направление движения наземного общественного пассажирского транспорта
- Остановочные пункты наземного общественного пассажирского транспорта (место остановки трамвая)
- Направление путей пешеходного движения

ЮГА-213-2022-ЛО-ППТ					
Внесение изменений в документацию по планировке территории для размещения линейного объекта: «Строительство нового трамвайного пути на повороте ул. Московской и ул. Красных Зорь» в муниципальном образовании город Краснодар					
Изм.	Кол.уч.	Лист	№ док.	Подп.	Дата
Разраб.	Сахно			<i>С. Сахно</i>	12.22
Проект планировки территории				Стадия	Лист
П				1	1
Н.контр.	Захаров			<i>Захаров</i>	12.22
ГИП	Яценко			<i>Яценко</i>	12.22

Согласовано

Изм. № подл.	Подп. и дата	Взам. инв. №