



# Планируемые для размещения объекты физической культуры и массового спорта


Спортивное сооружение

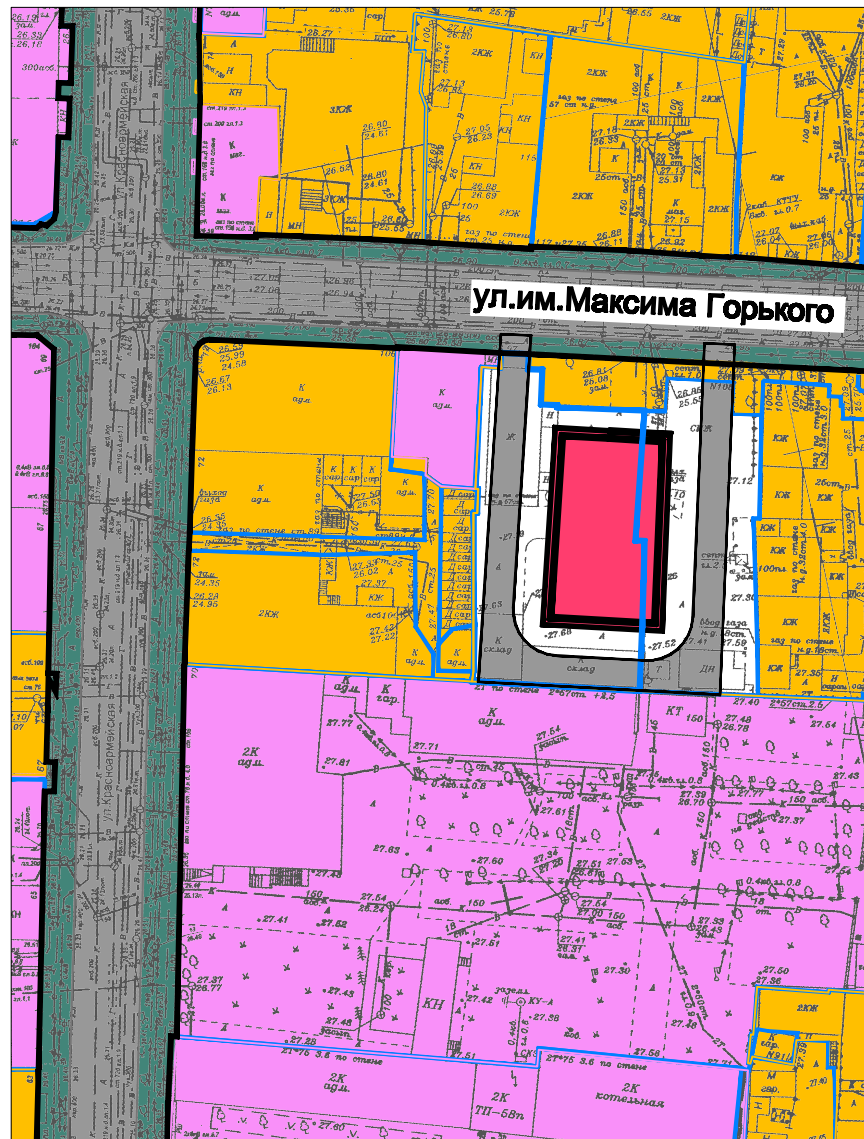



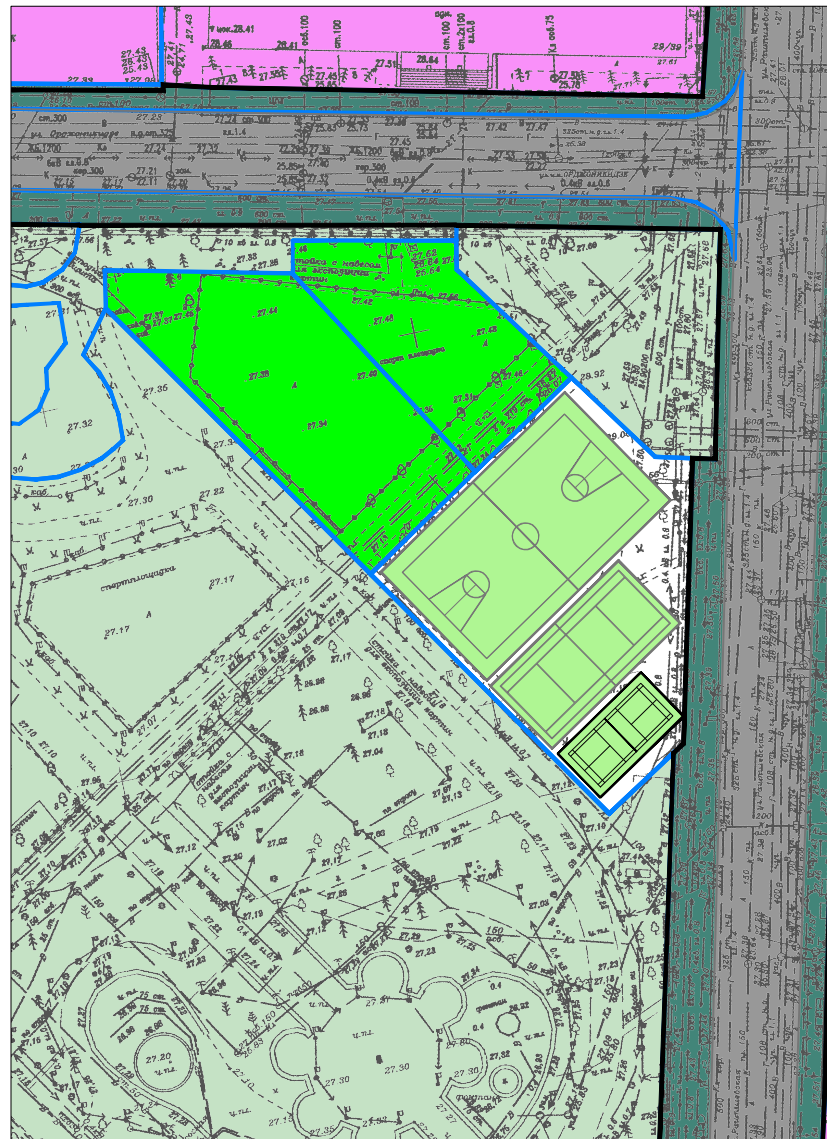



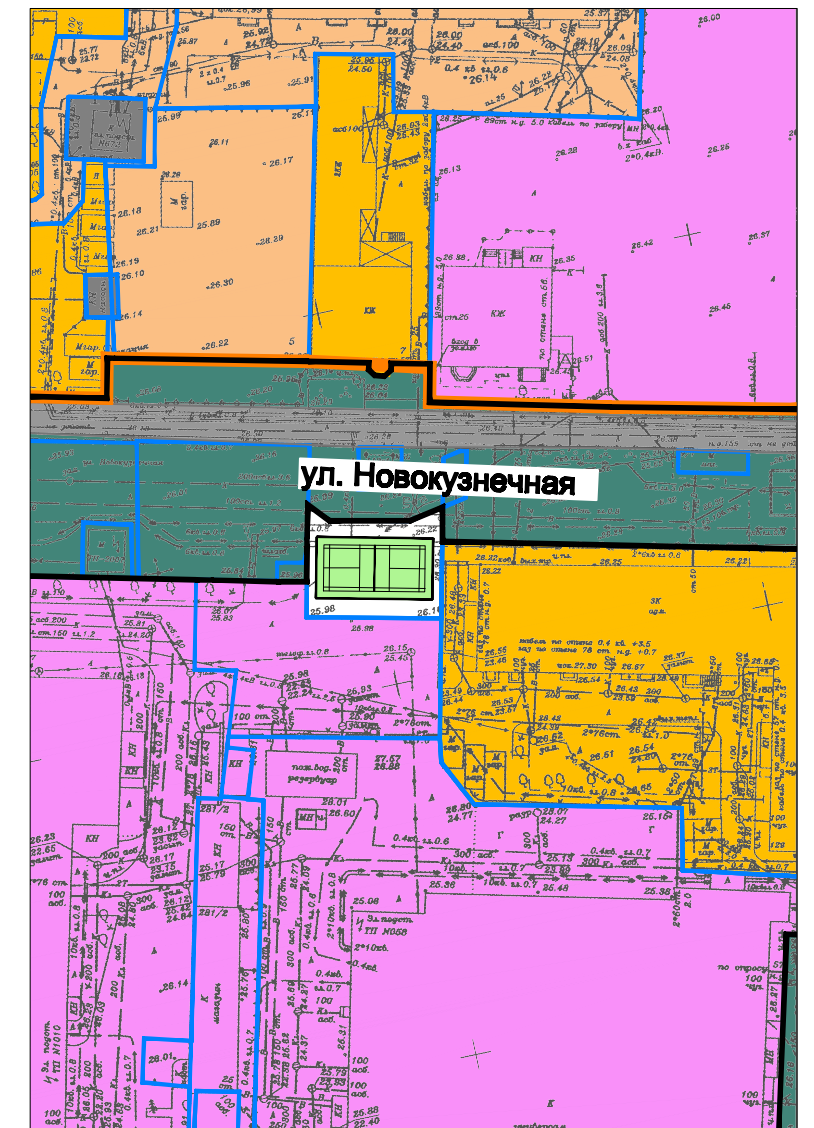

Комплексная спортивная площадка






Спортивная площадка



## Условные обозначения

-  устанавливаемая красная линия
-  улицы и проезды с асфальтовым покрытием
-  зеленые насаждения общего пользования
-  граница зоны размещения существующих объектов капитального строительства индивидуальной и малоэтажной жилой застройки
-  граница зоны размещения существующих объектов капитального строительства среднеэтажной жилой застройки
-  граница зоны размещения существующих объектов капитального строительства общественно-делового назначения
-  граница зоны размещения существующих объектов капитального строительства физической культуры и массового спорта
-  граница зоны планируемого размещения объектов капитального строительства физической культуры и массового спорта

						<b>МЗ-577/2020-ДПТ</b>			
						Проект планировки территории в целях внесения изменений в проект планировки территории центральной части города Краснодара, в границах территории исторического поселения регионального значения город Краснодар Краснодарского края			
Изм.	Кол.уч.	Лист	№ док.	Подпись	Дата	<b>Материалы по обоснованию</b>	Стадия	Лист	Листов
ГАП		Сечь Д.Е.			10.20		ППТ	7.3	
Вед. спец.		Киреева Т.А.			10.20				
Н.контр.		Сечь Д.Е.			10.20	Варианты планировочных и (или) объемно-пространственных решений застройки территории М 1:1000	<b>МБУ "Институт Горкадастрпроект"</b>		