


Условные обозначения

- граница населенного пункта
- границы территории, в отношении которой осуществляется подготовка проекта планировки
- границы зон планируемого размещения линейных объектов (автомобильной дороги, в том числе сетей наружного электроосвещения)
- граница кадастрового квартала, согласно сведений ЕГРН, номер 23.43.0304005
- границы существующих земельных участков, учтенных в Едином государственном реестре недвижимости 23.43.0304005.2
- граница ОКС согласно сведений ЕГРН, номер 23.43.0304005.64
- улицы и дороги с асфальтовым покрытием
- тротуары
- велодорожки
- зеленые насаждения специального назначения
- номер характерной точки границ зон планируемого размещения линейного объекта (автомобильной дороги, в том числе сетей наружного электроосвещения)
- проектируемые сети наружного электроосвещения (подземные кабельные линии электропередач)

Примечания:

1. Зоны планируемого размещения линейных объектов, подлежащих реконструкции в связи с изменением их местоположения из зон планируемого размещения линейного объекта (автомобильной дороги, сетей инженерно-технического обеспечения), отсутствуют, в связи с тем, что при пересечении с подземными и надземными инженерными коммуникациями расстояния по вертикали и горизонтали выдержаны в соответствии с требованиями СП 42.13330.2016 "Градостроительство. Планировка и застройка городских и сельских поселений". Следовательно, существующие инженерные сети не препятствуют прокладке проектируемых автомобильной дороги, сетей инженерно - технического обеспечения и не требуется реконструкция существующих сетей.
2. Размещение объектов капитального строительства в границах территории, в отношении которой осуществляется подготовка проекта планировки - не предусматривается.

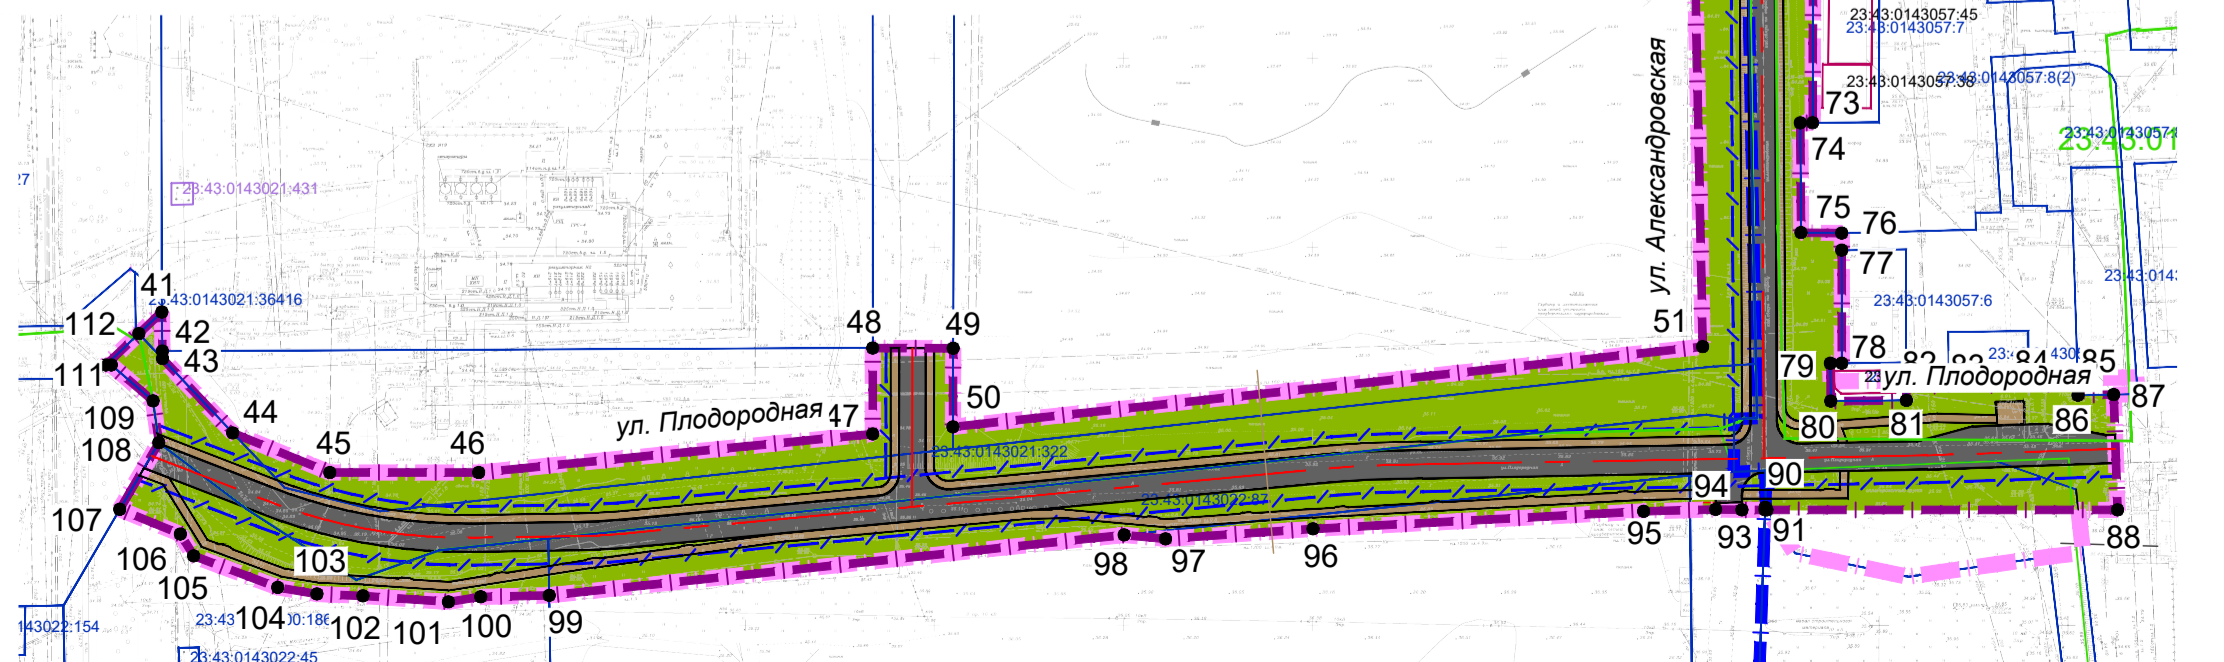

МЗ-1088/2021-ДПТ/ЛО					
Документация по планировке территории (проект планировки территории и проект межевания территории), для размещения линейного объекта (автомобильной дороги, сетей инженерно-технического обеспечения) по ул. 40-летия Победы до ул. Юрьевской в Прикубанском внутригородском округе города Краснодара					
Изм.	Кол.уч.	Лист	№ док	Подпись	Дата
Нач.отдела	Сечь Д.Е.		05.22	Проект планировки территории Основная часть	стадия ДПТ
Глав.спец.	Киндеева Т.А.		05.22	Чертеж границ зон планируемого размещения линейных объектов. М 1:2000	лист 2
					листов
					МБУ "Институт Горкадастрпроект"