



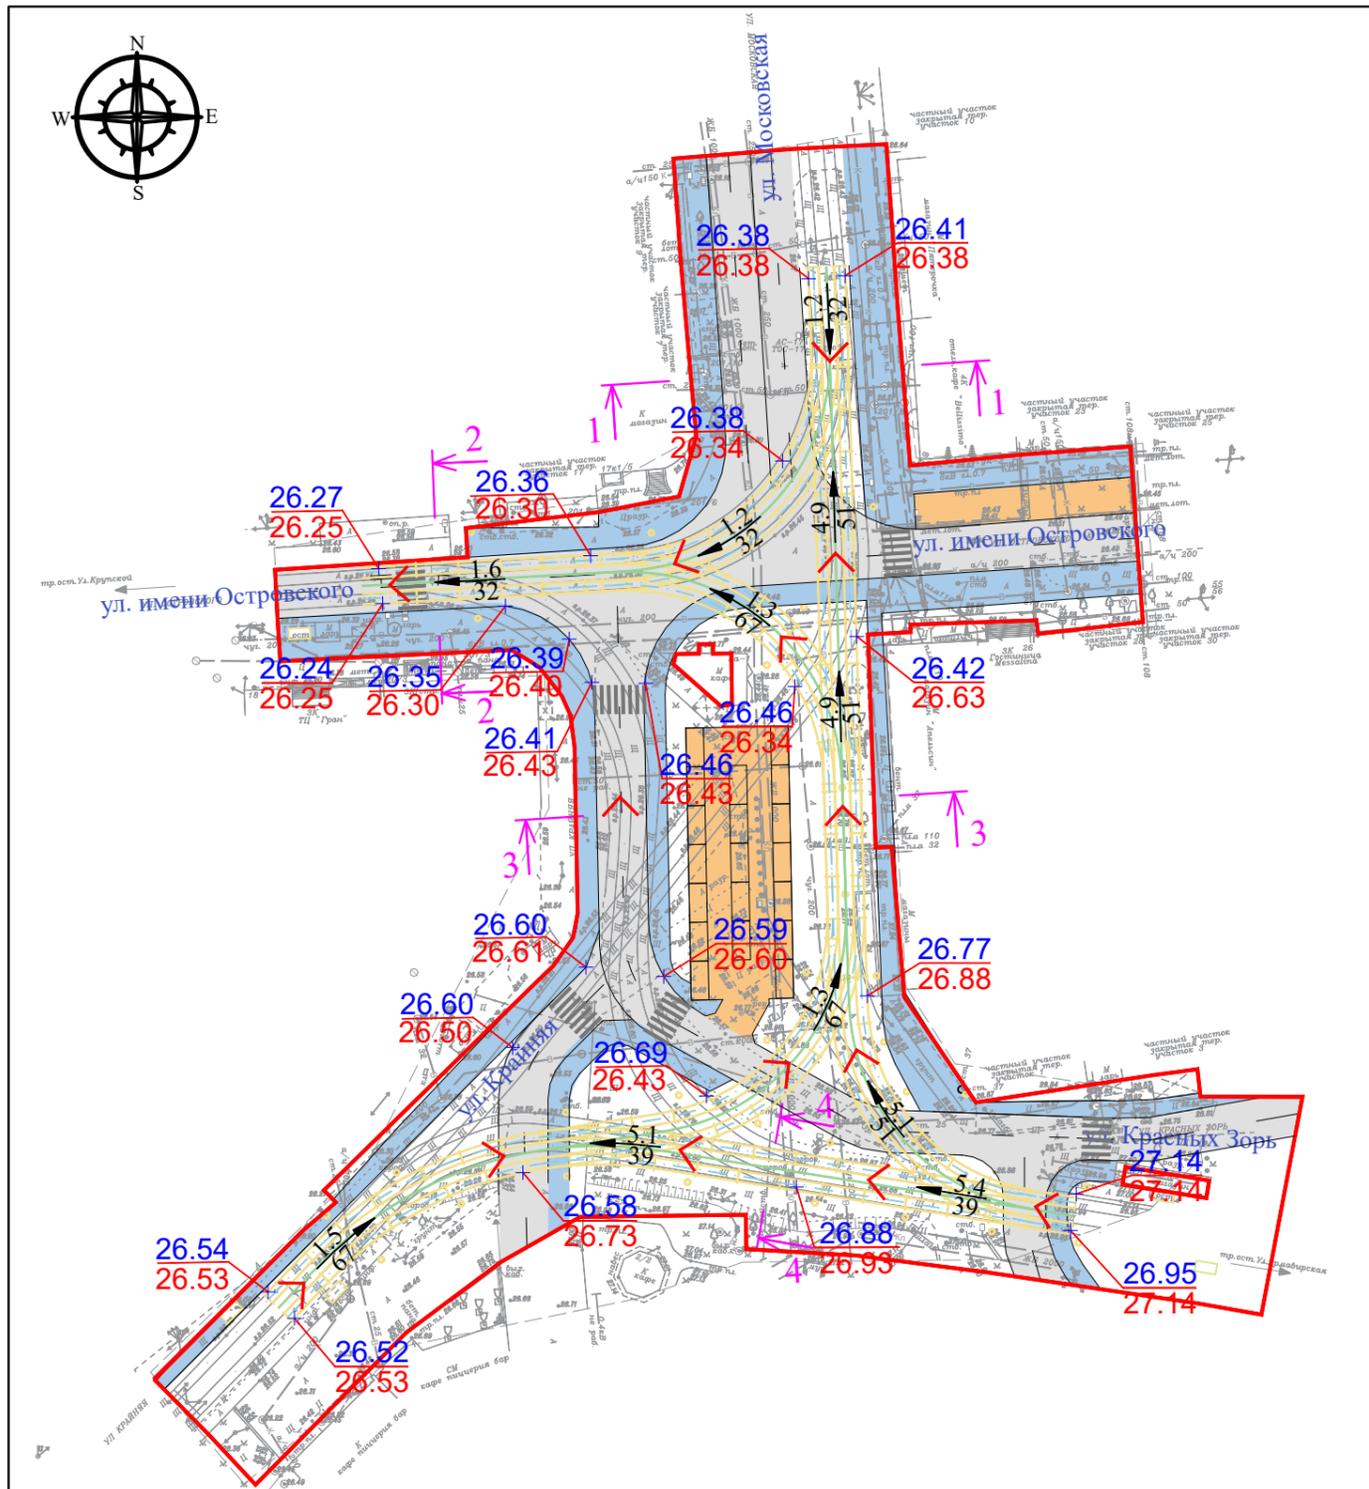

Примечание:
Документацией по планировке территории линейного объекта «Строительство нового трамвайного пути на повороте ул. Московской и ул. Красных зорь» не предусмотрена реконструкция иных линейных объектов в связи с изменением их местоположения из зоны планируемого размещения данного линейного объекта
При пересечении с подземными и надземными инженерными коммуникациями расстояния по вертикали и горизонтали выдержаны в соответствии с требованиями СП 42.13330.2016 «Градостроительство. Планировка и застройка городских и сельских поселений». В соответствии с документацией по планировке территории предусмотрено переустройство сетей инженерно-технического обеспечения. В рамках планируемого переустройства сетей инженерно-технического обеспечения не предусматривается реконструкция линейных объектов в связи с изменением их местоположения.
Технологически не предусмотрена реконструкция, изменение параметров иных линейных объектов или их участков (частей), которые влекут за собой изменение класса, категории и (или) первоначально установленных показателей функционирования линейных объектов или при котором требуется изменение границ полос отвода и (или) охранных зон таких объектов (п.14.1. Ст.1 ГрК РФ).
Ввиду отсутствия необходимости в реконструкции линейных объектов, связанной с изменением их местоположения, перечень координат характерных точек границ зон планируемого размещения линейных объектов, подлежащих реконструкции в связи с изменением их местоположения из зон планируемого размещения линейного объекта отсутствует.
Железные дороги в границах территории, в отношении которой осуществляется подготовка проекта планировки - отсутствуют.

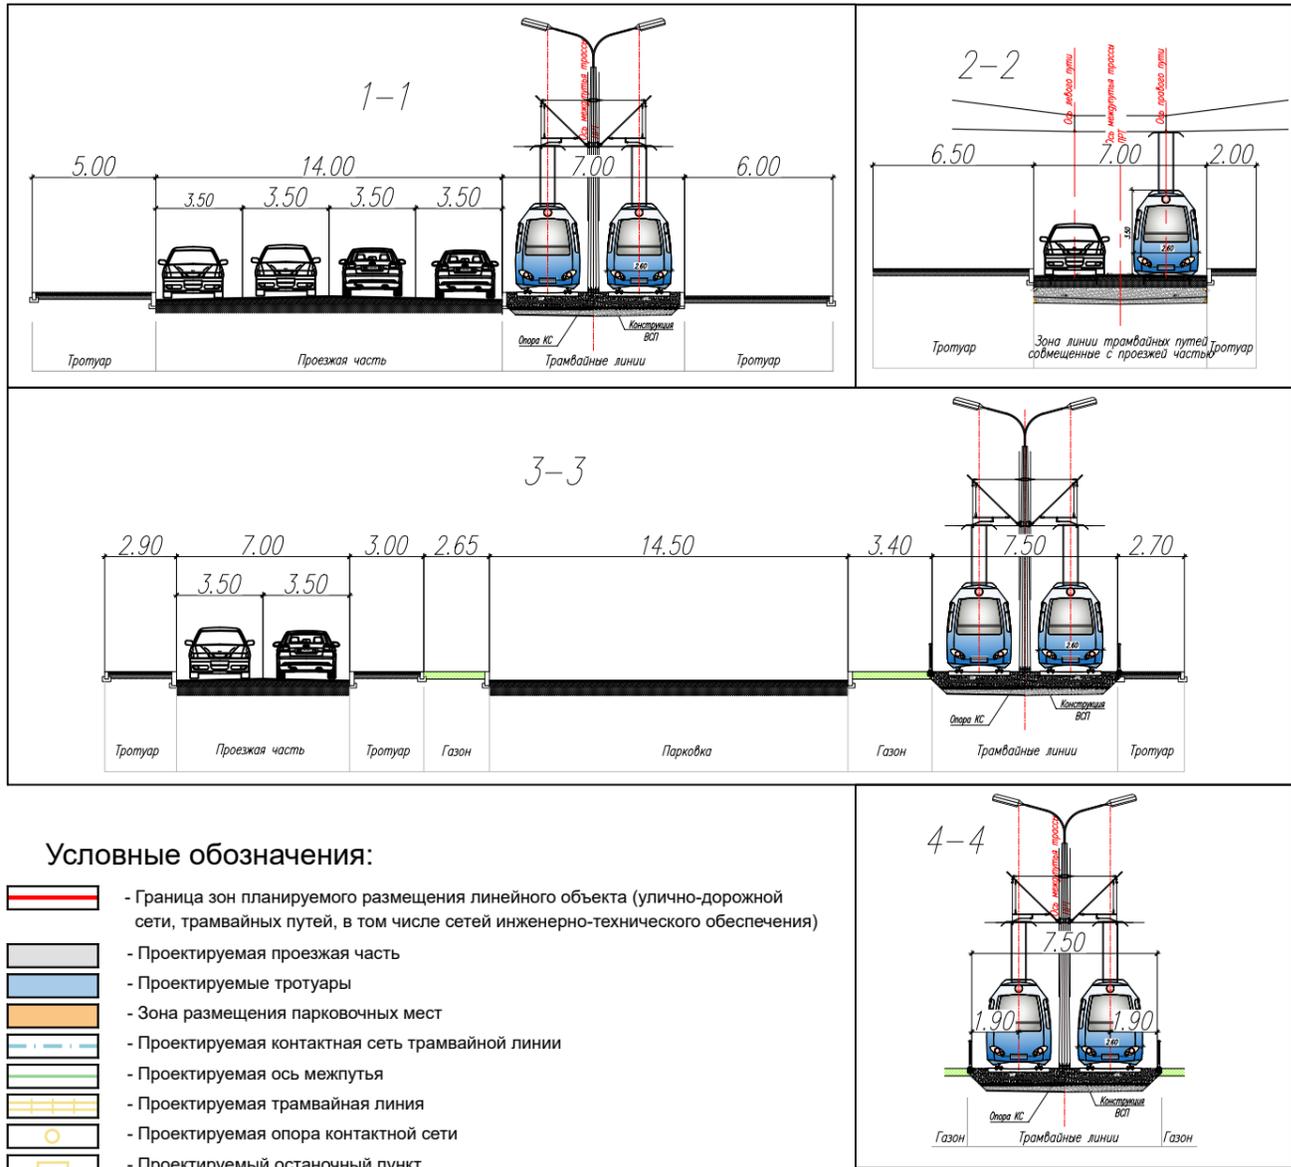

Поперечный профиль улично-дорожной сети М 1:200



- Условные обозначения:**
- Граница зон планируемого размещения линейного объекта (улично-дорожной сети, трамвайных путей, в том числе сетей инженерно-технического обеспечения)
 - Проектируемая проезжая часть
 - Проектируемые тротуары
 - Зона размещения парковочных мест
 - Проектируемая контактная сеть трамвайной линии
 - Проектируемая ось междупутья
 - Проектируемая трамвайная линия
 - Проектируемая опора контактной сети
 - Проектируемый остановочный пункт
 - величина уклона в промилле
 - направление уклона
 - расстояние в метрах
 - Существующая (проектная) отметка
 - Директивная (проектная) отметка
 - Горизонтали, отображающие проектный рельеф в виде параллельных линий
 - Направление поперечного разреза

Согласовано	
Взам. инв. №	
Подп. и дата	
Инв. № подл.	

ЮГА-199-2022-ЛО-ППТ					
«Строительство нового трамвайного пути на повороте ул. Московской и ул. Красных зорь»					
Изм.	Кол.уч.	Лист	№ док.	Подп.	Дата
Разраб.	Сахно			<i>М. Сахно</i>	08.22
Н.контр.	Захаров			<i>В. Захаров</i>	08.22
ГИП	Яценко			<i>В. Яценко</i>	08.22
Проект планировки территории			Стадия	Лист	Листов
			П	1	1
Схема вертикальной планировки территории, инженерной подготовки и инженерной защиты территории М 1:1000					