
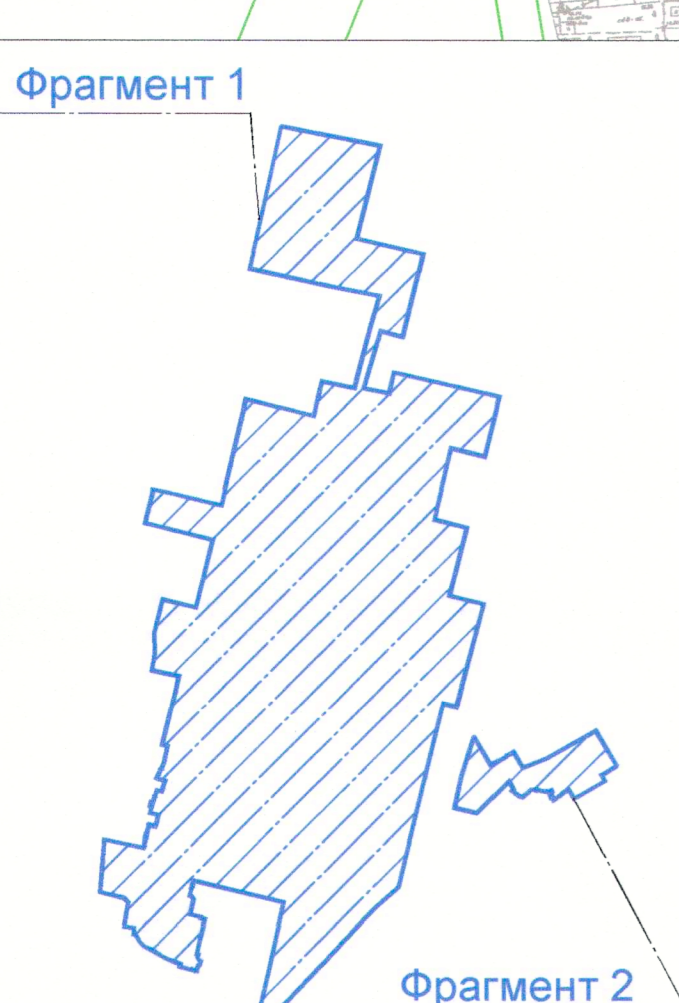


- Условные обозначения:
- граница проективной территории
 - граница исторического поселения
 - граница земельного участка, согласно сведений ГИИ
 - граница КИС, согласно сведений ГИИ
 - улицы и проезды с асфальтовым покрытием
 - существующие трамвайные линии
 - оси улиц и проездов
 - + 21,35 планируемая высотная отметка
 - + 27,35 фактическая высотная отметка
 - + 4 узлы, проектные
 - + 15,9,3 направление уклона
 - + 15,9,3 расстояний, метры

Примечание:
Проведение мероприятий по разработке инженерной защиты территории для данного объекта не предусмотрено.

Фрагмент 1

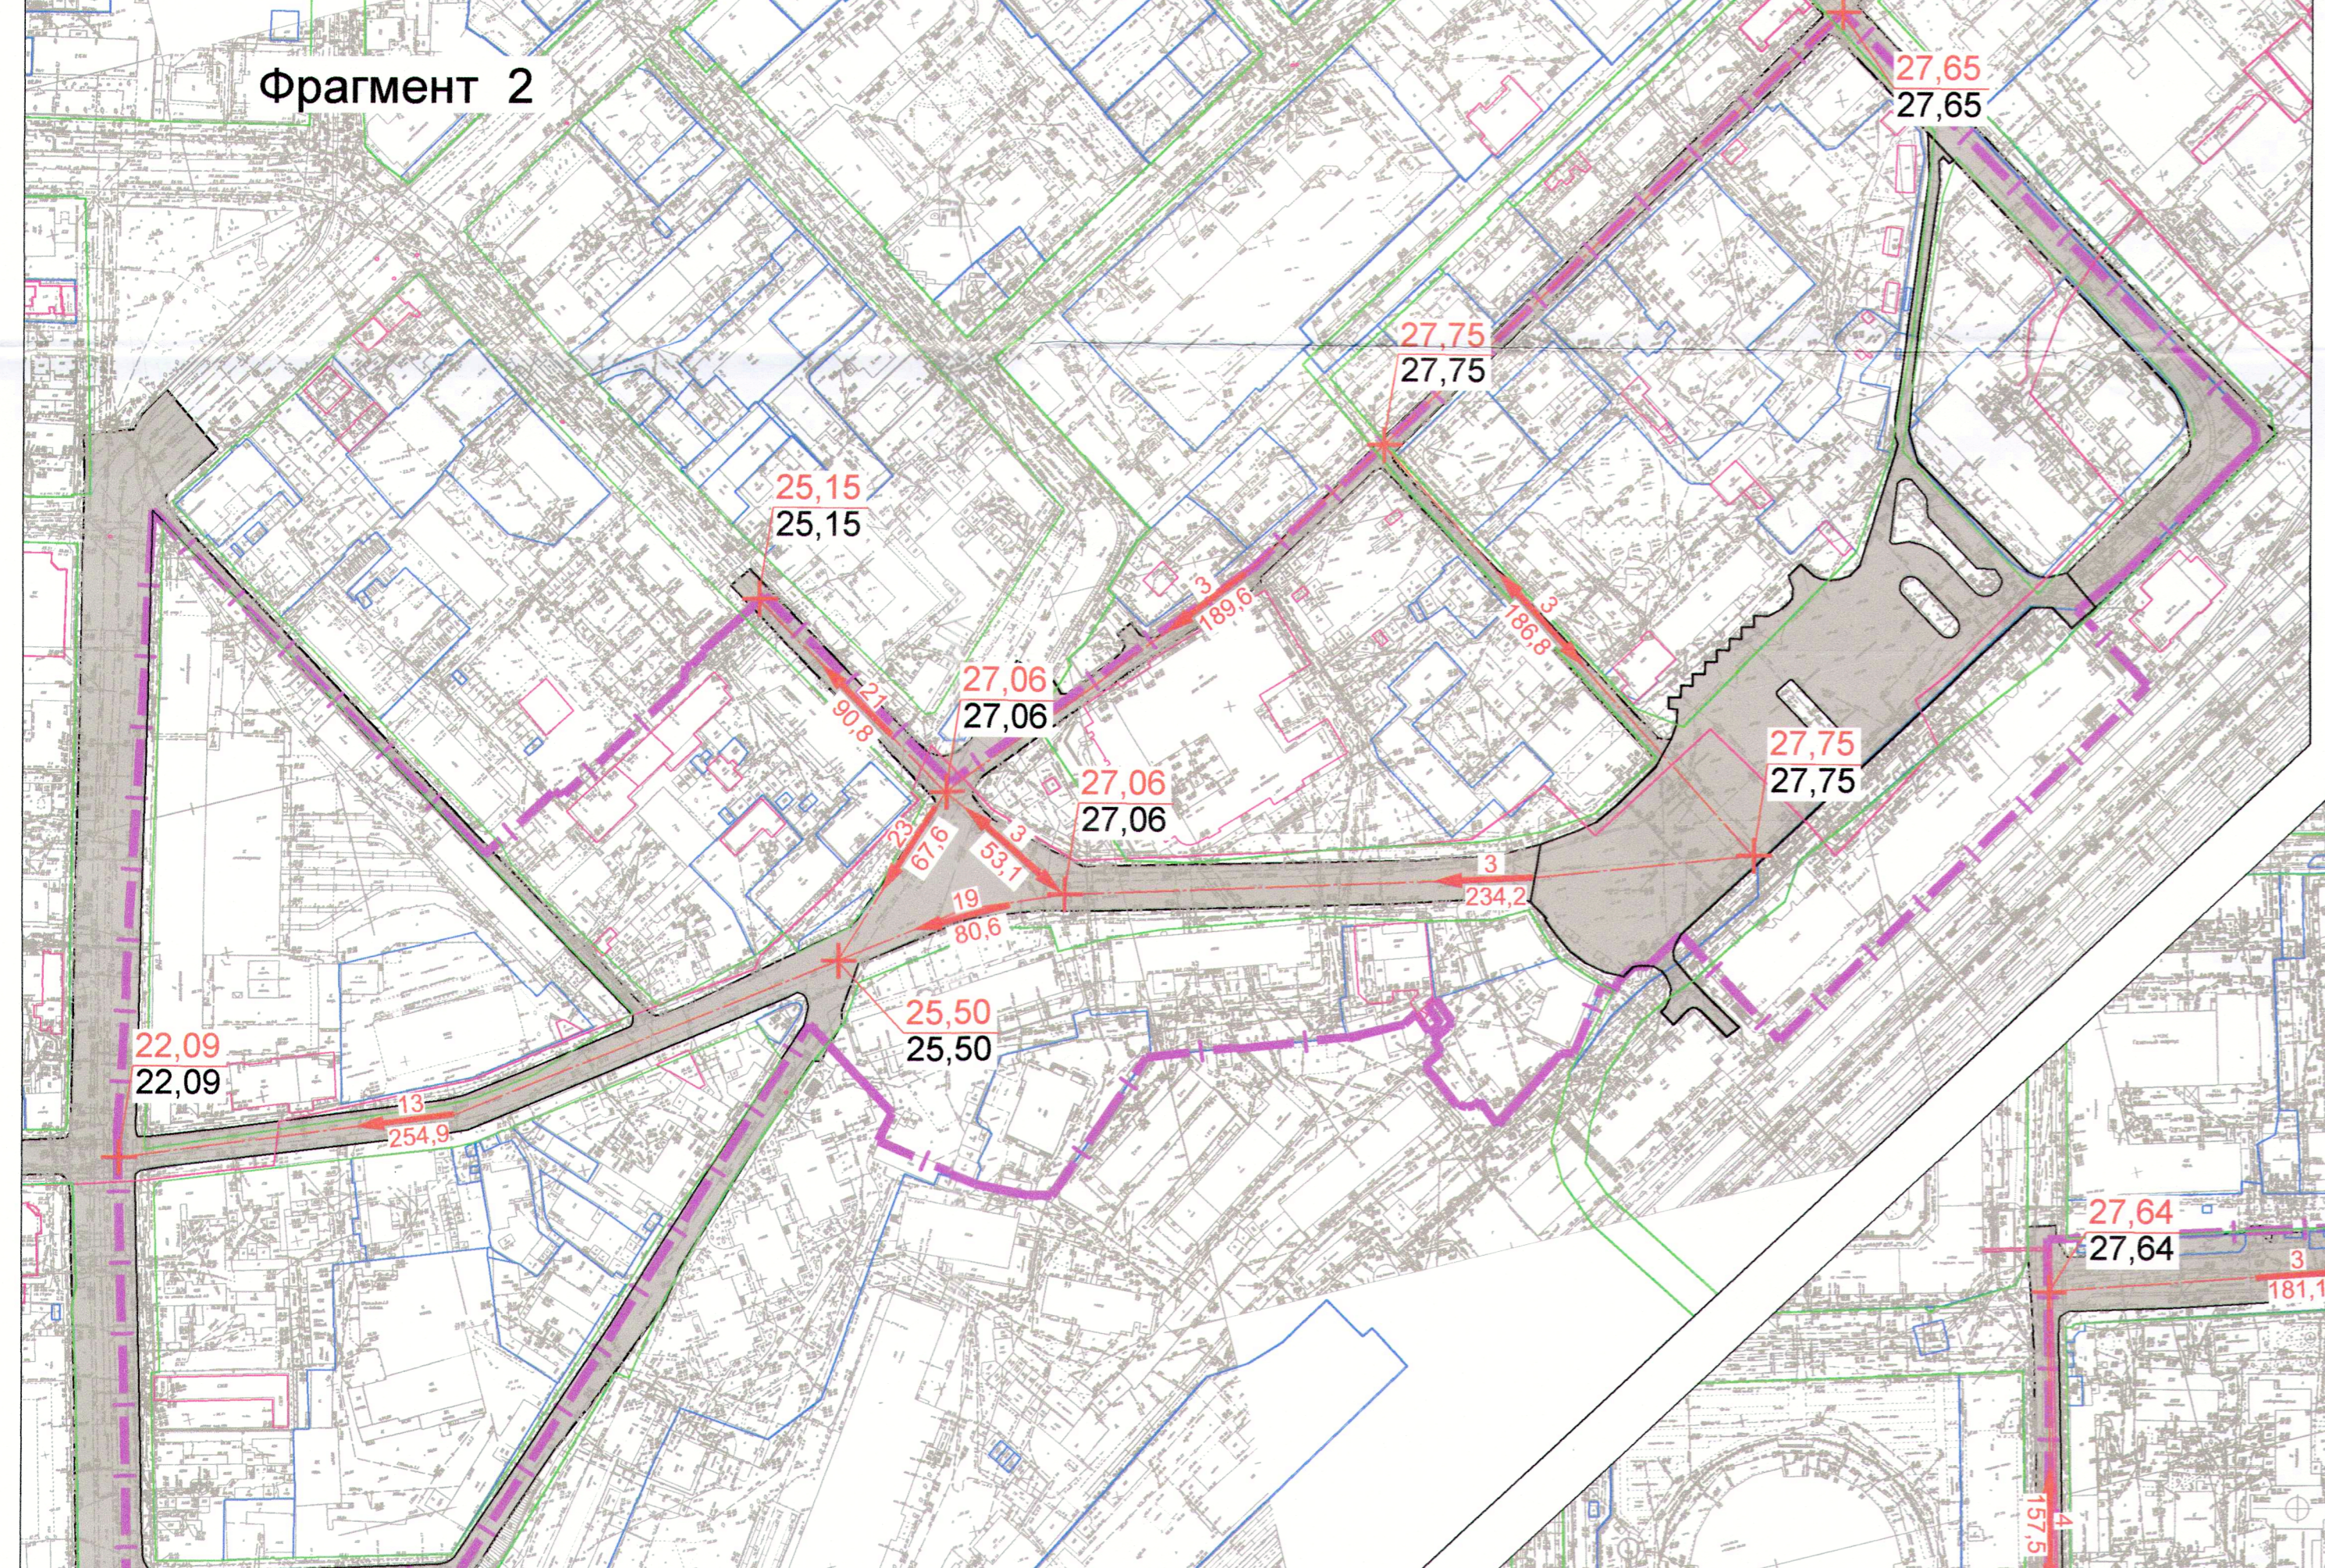

М3-577/2020-ДПТ		ИМБУ Институт Горьковский	
Имя	Иванов	Лист №	7
Лист	7	Страниц	7
Дата	09.20	Масштаб	1:500
Исполн.	С.И. Д.Е.	Дата	09.20