


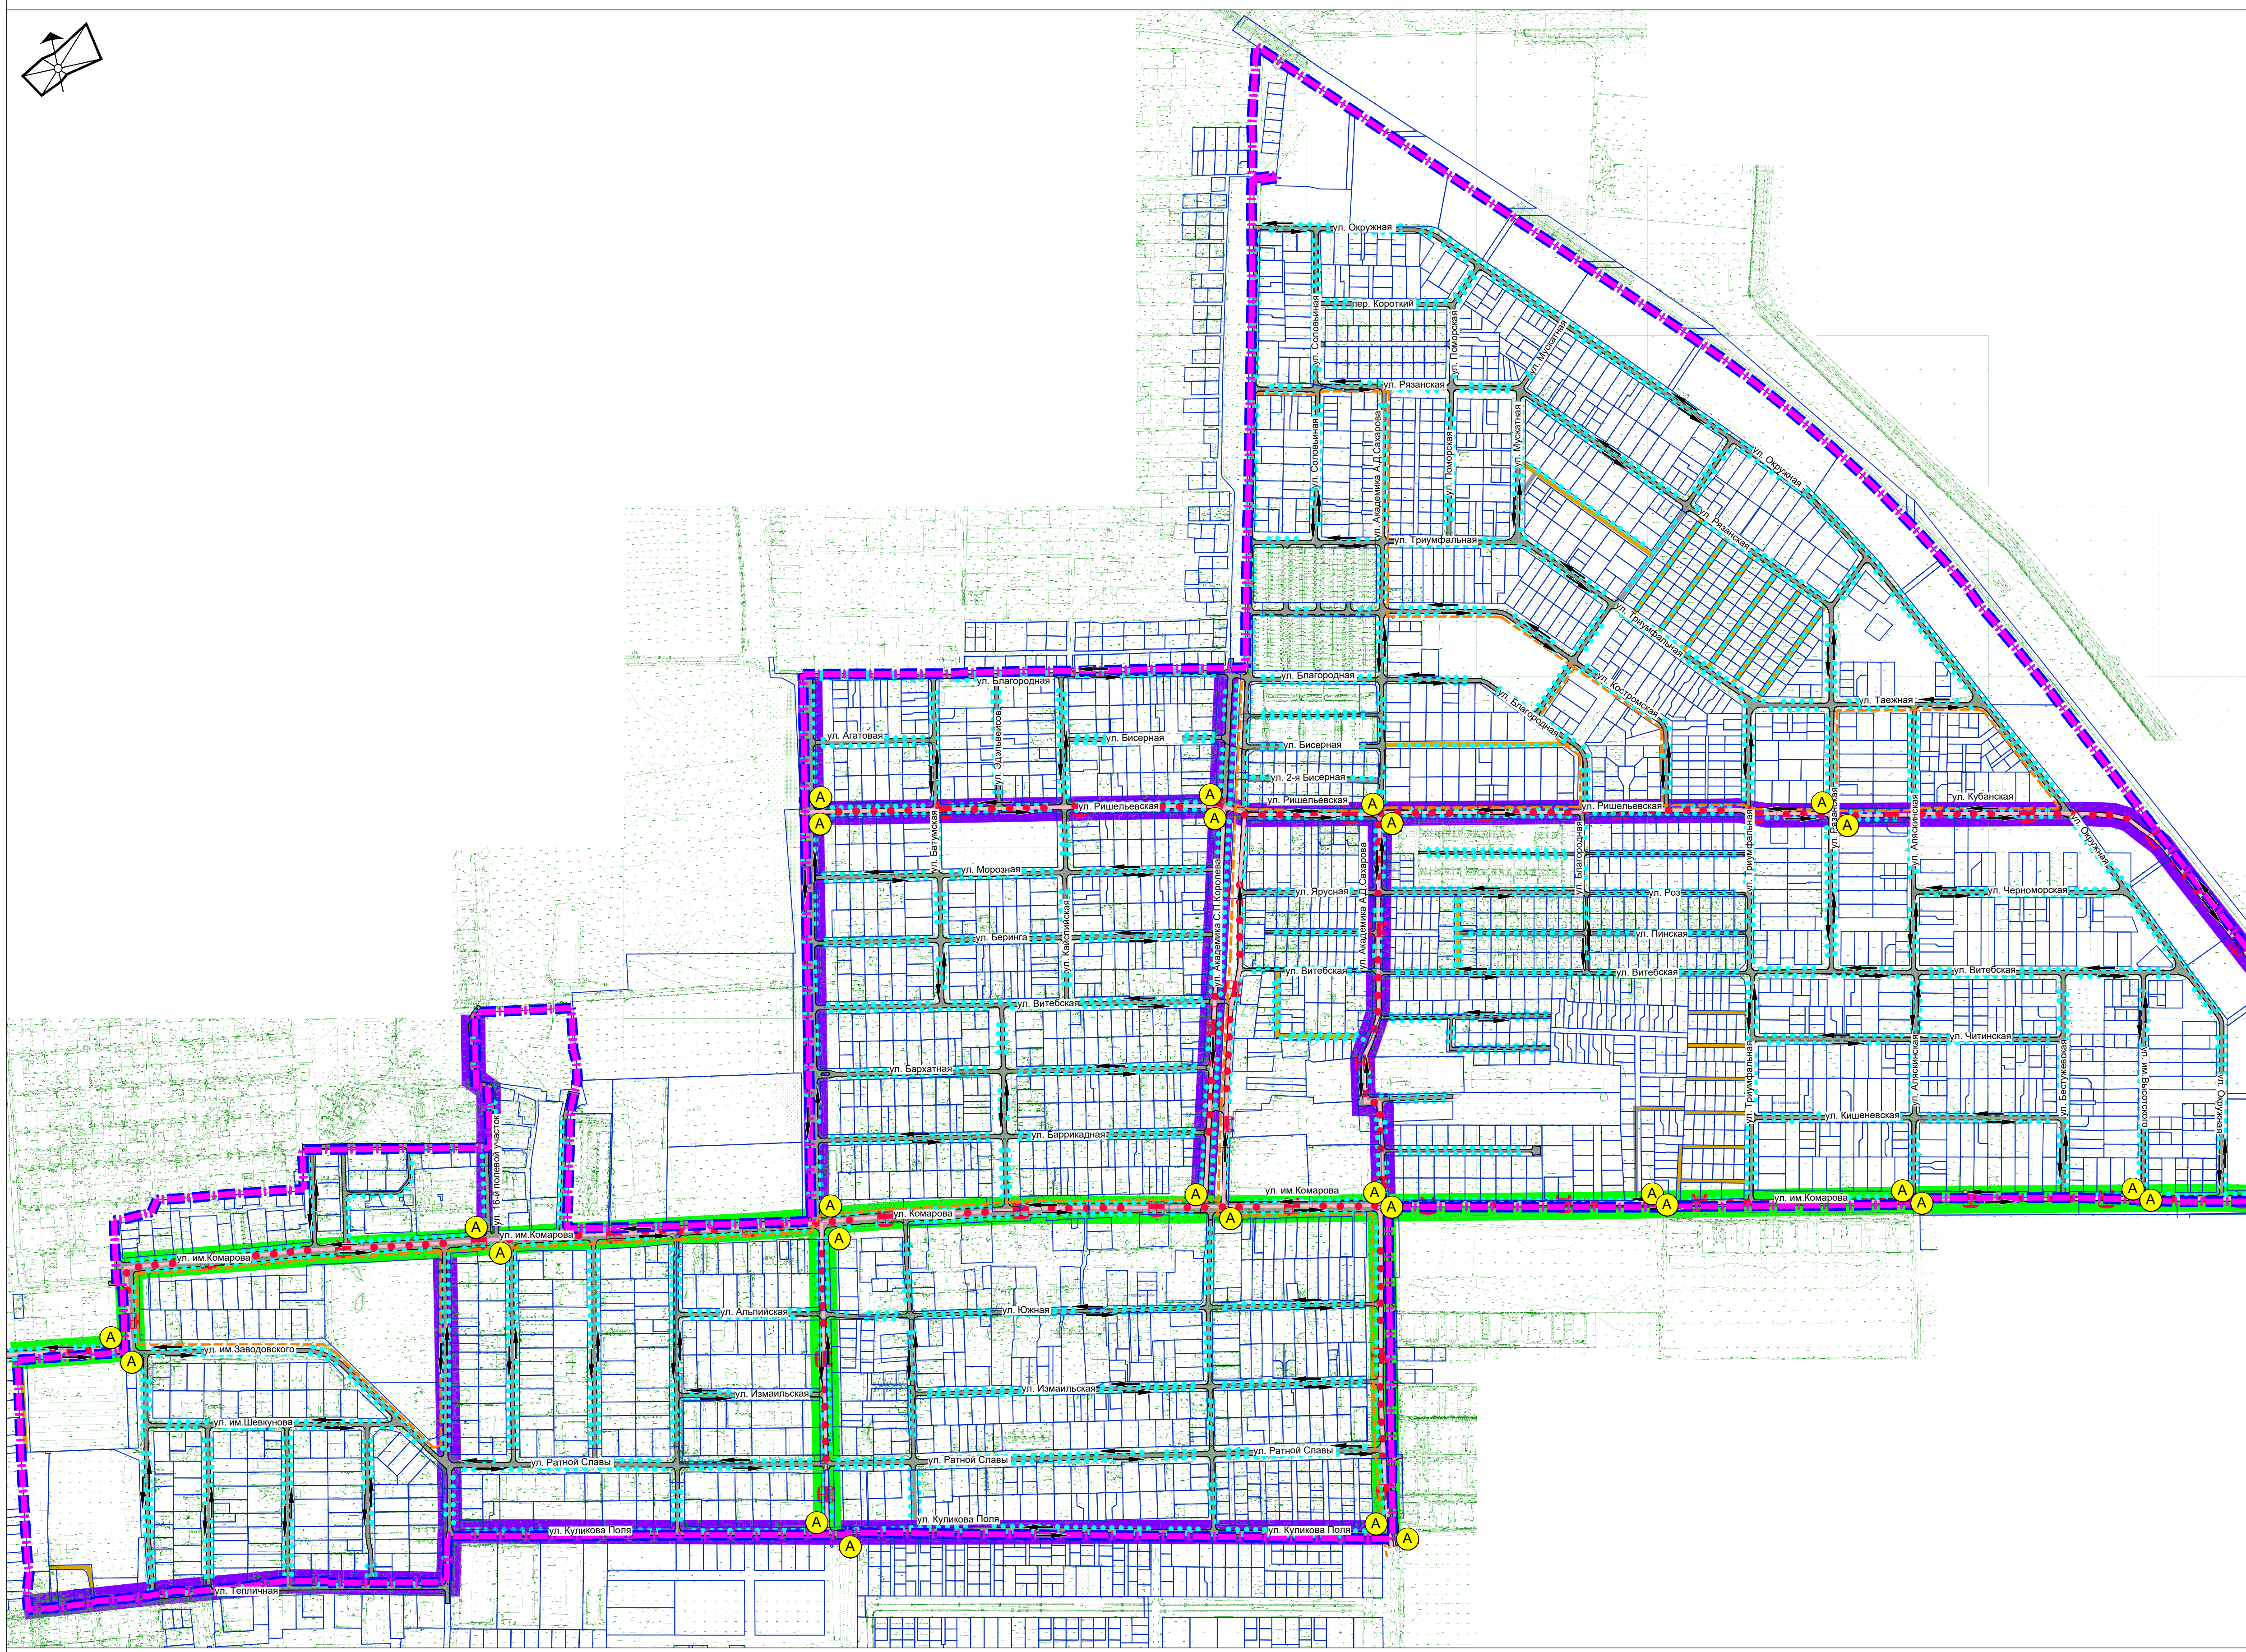

 граница населенного пункта
 граница проектируемой территории
 граница земельного участка, согласно сведений ЕГРН

	Магистральные улицы общегородского значения
	Магистральные улицы районного значения
	Улицы и дороги местного значения: улицы в зонах жилой застройки
	Внутриквартальные проезды
	Мостовое сооружение
	Маршруты движения общественного транспорта
	Направление движения транспорта
	Планируемые остановки общественного транспорта
	Пешеходные связи
	Велосипедные дорожки

						МЗ-47/2021-ППТ		
						Проект планировки территории поселка Российского Калининского сельского округа муниципального образования город Краснодар		
Изм.	Кол.ч	Лист	№ док	Подпись	Дата			
Нач. отдела	Сечь Д.Е.			12.22		Проект планировки территории Материалы по обоснованию	Стадия	Лист
Глав. спец.	Котенева О.Н.			12.22			ППТ	3
						Схема организации улично-дорожной сети и движения транспорта М 1:5000	МБУ "Институт Горкадастрпроект"	