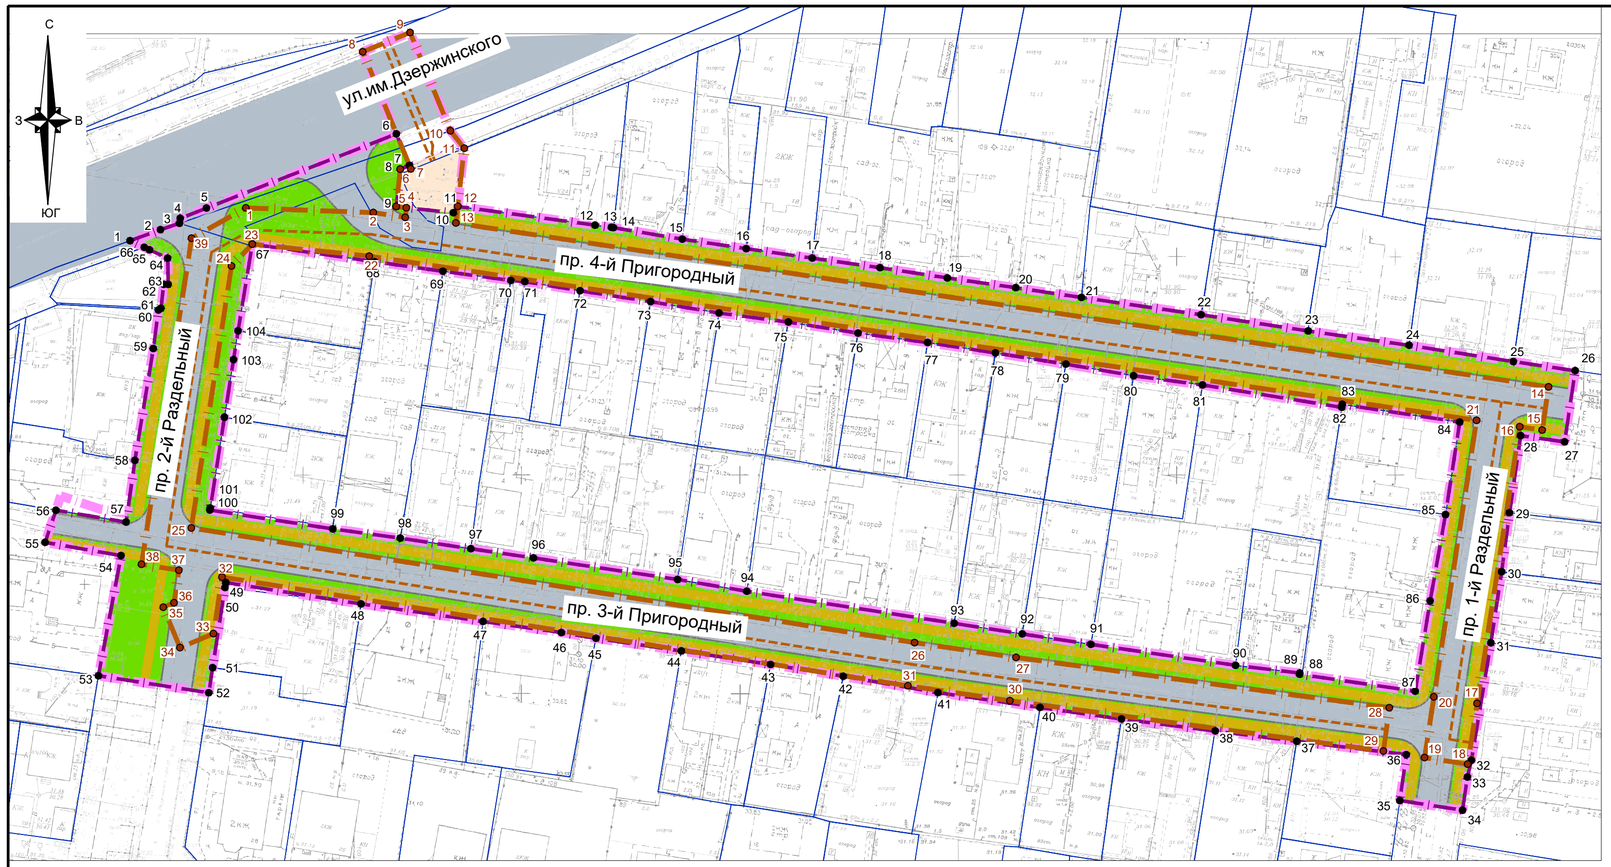

Условные обозначения

- границы территории, в отношении которой осуществляется подготовка проекта планировки
- границы зон планируемого размещения линейного объекта (автомобильной дороги)
- границы зон планируемого размещения линейного объекта (сетей ливневой канализации)
- зеленые насаждения специального назначения
- улицы и дороги с асфальтовым покрытием
- тротуар
- канализационная насосная станция (объект капитального строительства, проектируемый в составе линейного объекта)
- проектируемые сети ливневой канализации
- 1• характерная точка границ зоны планируемого размещения линейного объекта - автомобильной дороги, номер
- 1• характерная точка границ зоны планируемого размещения линейного объекта - ливневой канализации, номер

Примечания:

Автомобильная дорога – объект капитального строительства, следовательно, границы зон планируемого размещения объектов капитального строительства совпадают с границами зон планируемого размещение линейного объекта (автомобильной дороги) и подлежат уточнению при архитектурно-строительном проектировании, но не могут выходить за границы зон планируемого размещения таких объектов, установленных проектом планировки территории.

Изм.	Кол. уч	Лист	№ док.	Подпись	Дата				
						МЗ - 627/2022-ДПТ/ЛО			
						Документация по планировке территории (проект планировки территории и проект межевания территории) для размещения линейного объекта (автомобильной дороги, сетей инженерно-технического обеспечения) по пр. 2-й Раздельный от 3-й Пригородный до пр. 4-й Пригородный, по пр. 3-й Пригородный от пр. 2-й Раздельный до пр. 1-й Раздельный, по пр. 1-й Раздельный от пр. 3-й Пригородный до пр. 4-й Пригородный, по пр. 4-й Пригородный от пр. 1-й Раздельный до пр. 2-й Раздельный, Прикубанском внутригородском округе города Краснодара			
Нач.отдела		Сечь Д.Е.			12.22	Проект планировки территории Основная часть	стадия	лист	листов
							ДПТ	2	
Глав.спец.		Киндеева Т.А.			12.22	Чертеж границ зон планируемого размещения линейного объекта М1:1000	МБУ "Институт Горкадастпроект"		