
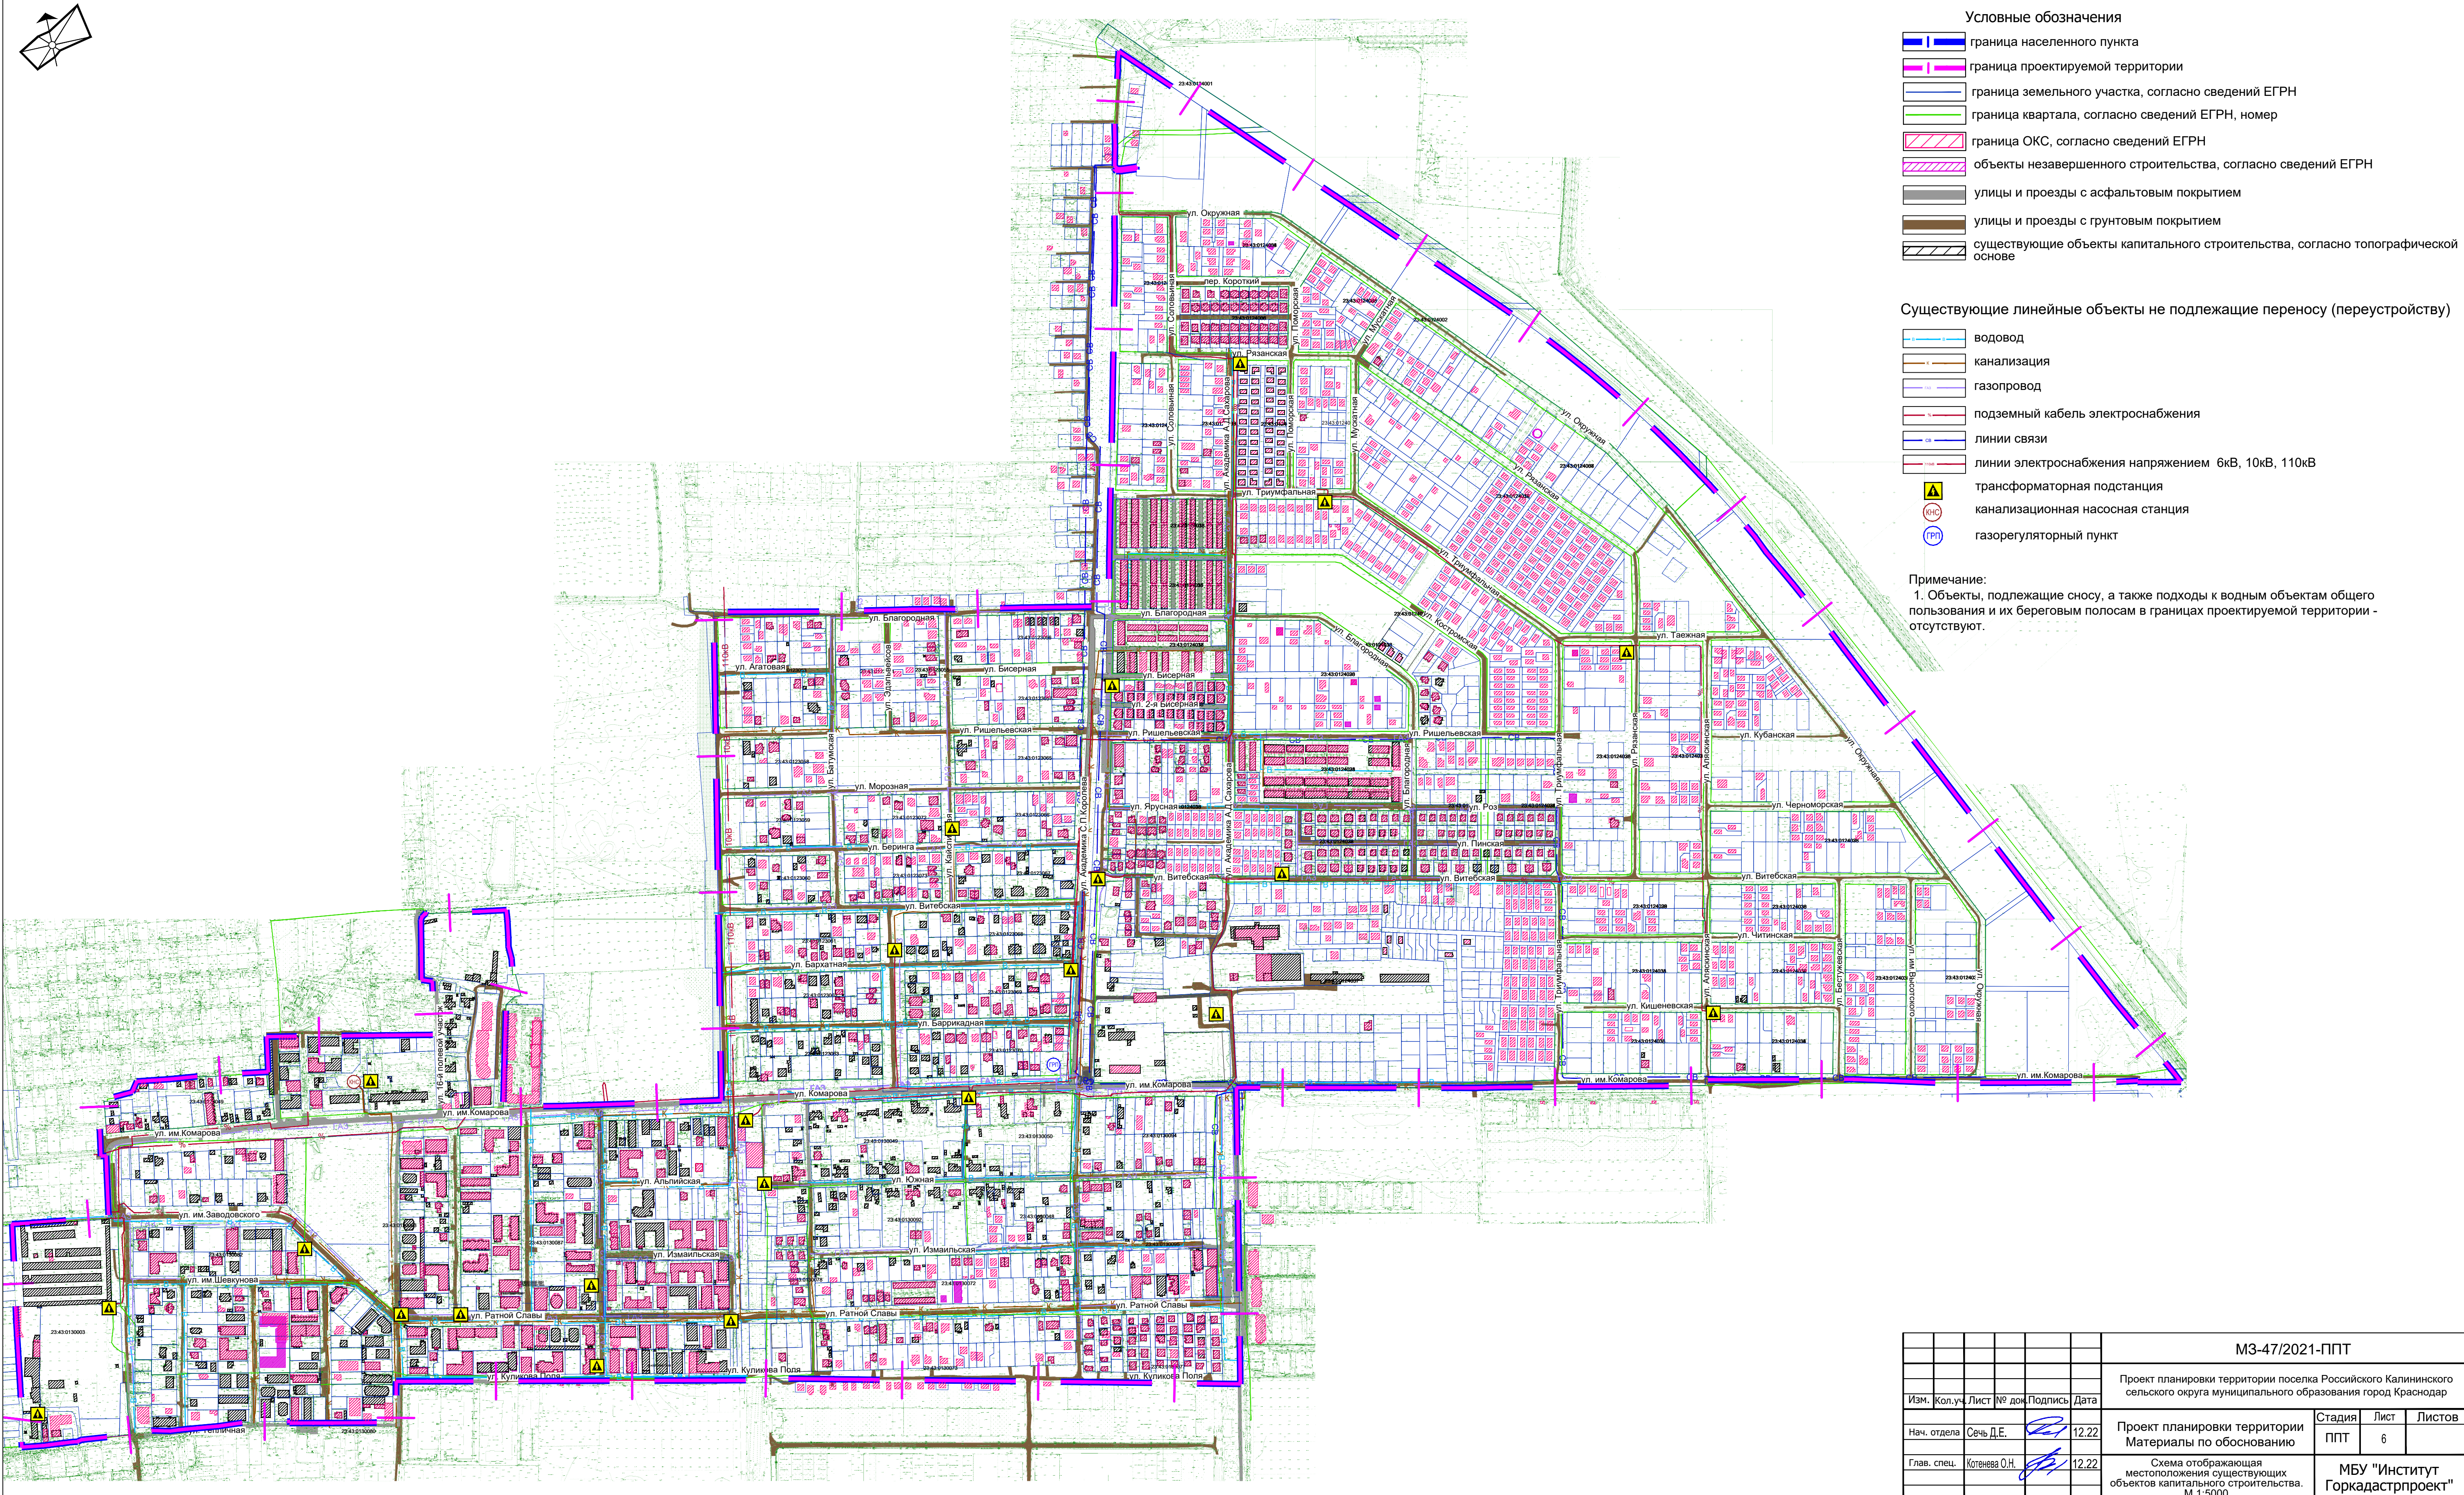


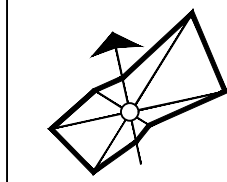

						МЗ-47/2021-ППТ			
						Проект планировки территории поселка Российского Калининского сельского округа муниципального образования город Краснодар			
Изм.	Кол.уч	Лист	№ док	Подпись	Дата	Проект планировки территории Материалы по обоснованию	Стадия	Лист	Листов
Нач. отдела	Сечь Д.Е.		12.22				ППТ	6	
Глав. спец.	Котенева О.Н.		12.22				Схема отображающая местоположения существующих объектов капитального строительства. М 1:5000		МБУ "Институт Горкадастрпроект"