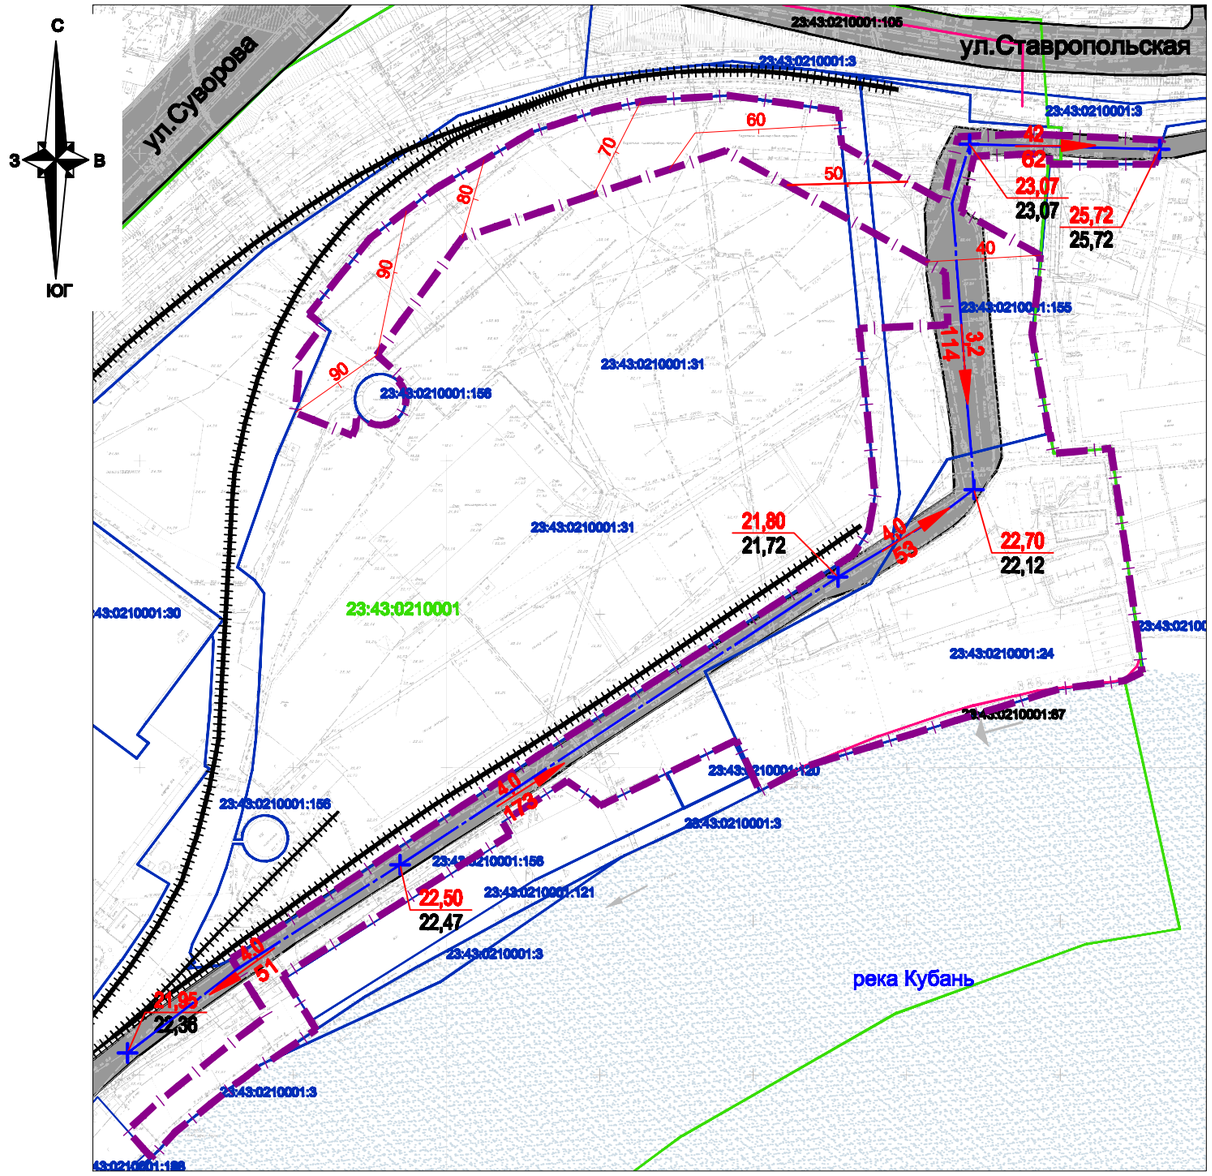

Условные обозначения

- граница территории, в отношении которой осуществляется подготовка проекта планировки территории
- 23:43:0210001 — граница кадастрового квартала, согласно сведениям ЕГРН, номер
- 23:43:0210001:155 — граница земельного участка, согласно сведениям ЕГРН, номер
- 23:43:0210001:87 — граница ОКС согласно сведениям ЕГРН, номер
- водные объекты общего пользования
- проектные горизонтали
- 26,50 / 26,38 — проектная (красная) отметка точка перелома продольного профиля существующая (черная) отметка
- 15 / 95,00 — проектные продольные уклоны (промилле) направление продольного уклона расстояние между точками, ограничивающими участок с продольным уклоном (метры)
- оси проездов

Объекты транспортной инфраструктуры

- линии, обозначающие дороги, улицы, проезды с асфальтовым покрытием
- существующие ж/д пути

Изм.	Кол.уч.	Лист	№ док.	Подпись	Дата	МЗ-1539/2018-ДПТ			
						Документация по планировке территории для размещения линейного объекта: "Очистные сооружения на выпусках ливневых коллекторов (территория завода им.Седина в городе Краснодаре)" по ул.им.Захарова, 1 в Западном внутригородском округе города Краснодара			
ГАП		Сечь Д.Е.			12.20	Материалы по обоснованию	Стадия	Лист	Листов
Вед.спец.		Коломиец Н.С.			12.20		ППТ	7	
Н.контр.		Сечь Д.Е.			12.20	Схема вертикальной планировки и инженерной подготовки территории. М 1:2000	МБУ "Институт Горкадастрпроект"		