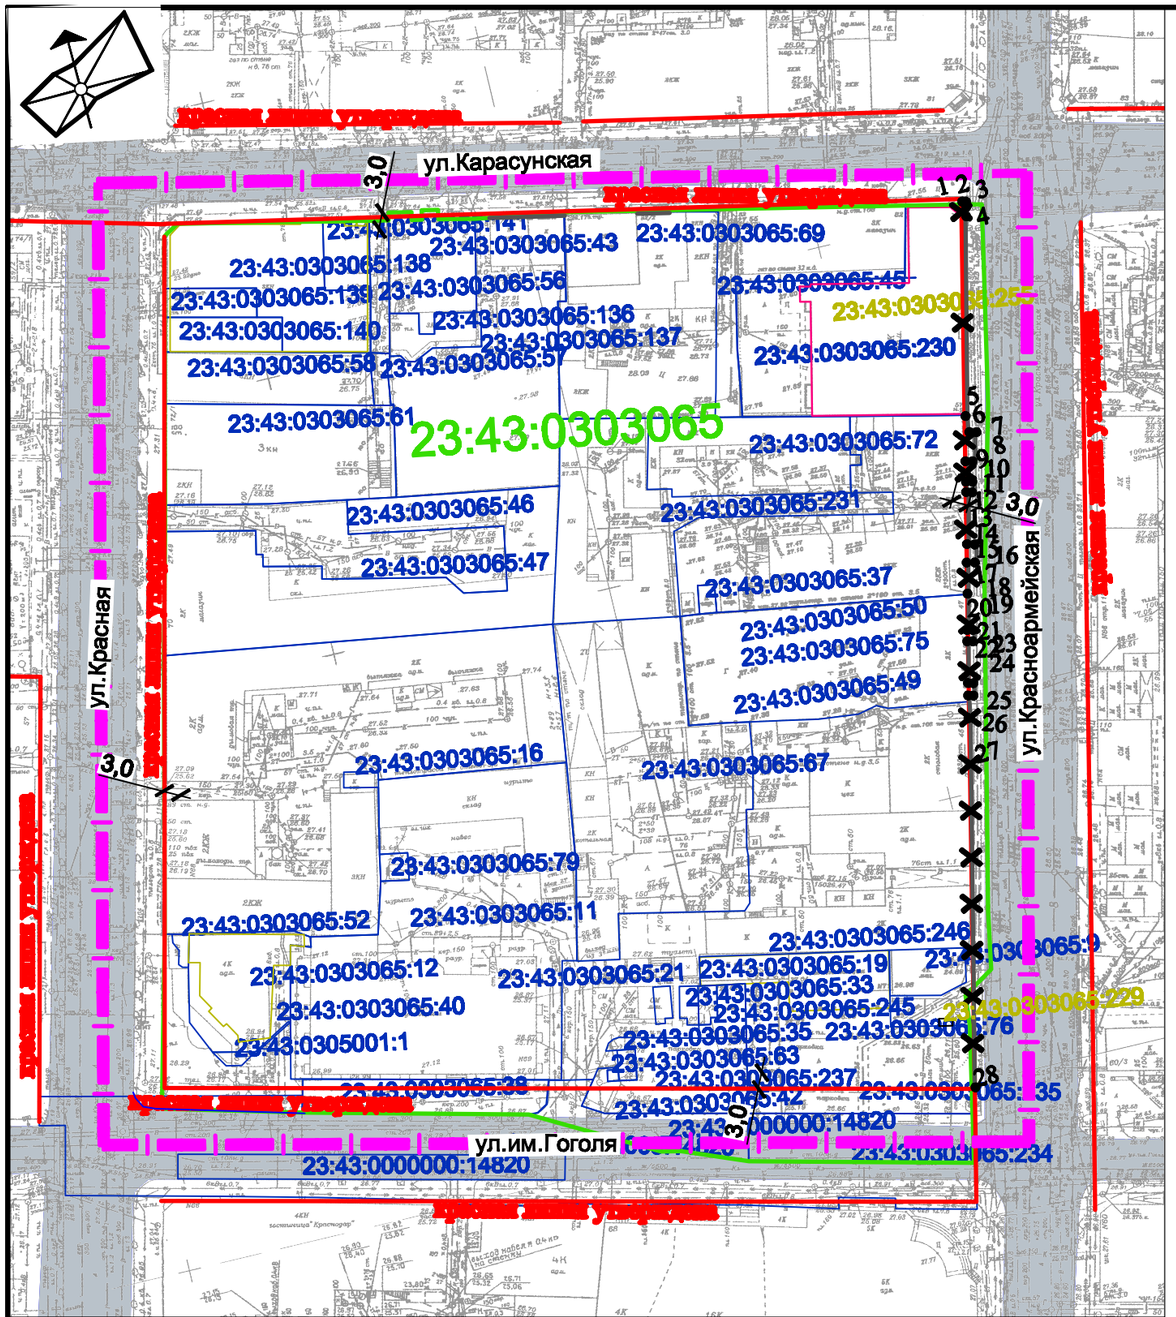

Подготовка проекта осуществляется в соответствии с системой координат, используемой для ведения государственного кадастра недвижимости (МСК-23).

Условные обозначения

- граница элемента планировочной структуры
- 23:43:0303065 — граница кадастрового квартала , согласно сведений ГКН , номер
- 23:43:0303065:230 — граница земельного участка , согласно сведений ГКН , номер
- 23:43:0303065:255 — граница ОКС согласно сведений ГКН, номер
- утвержденная красная линия
- отменяемая красная линия
- проектируемая красная линия
- •9 — обозначение поворотной точки проектируемой красной лини и
- улицы с асфальтовым покрытием

Примечание:
В соответствии со сведениями раздела IV ИСОГД минимальный отступ зданий , сооружений, строений и сооружений вспомогательного использования от границы , отделяющей земельный участок от территории общего пользования в зоне К 3(4) (ИПЗ.К3(4) - без отступа.

Ведомость координат поворотных точек проектируемой красной линии

№ точек	Координаты, м	
	X	Y
1	2	3
1	477572.89	1378149.73
2	477572.76	1378150.41
3	477571.78	1378150.22
4	477569.93	1378149.82
5	477535.41	1378142.38
6	477532.85	1378141.91
7	477532.57	1378143.18
8	477526.66	1378141.90
9	477526.94	1378140.66
10	477524.20	1378140.06
11	477523.96	1378141.17
12	477522.15	1378140.72
13	477522.43	1378139.69
14	477513.22	1378137.62
15	477512.87	1378138.95

№ точек	Координаты, м	
	X	Y
1	2	3
16	477509.77	1378138.28
17	477510.06	1378136.83
18	477504.46	1378135.61
19	477498.21	1378134.21
20	477498.00	1378135.19
21	477496.04	1378134.74
22	477496.27	1378133.77
23	477489.08	1378132.16
24	477488.85	1378133.13
25	477486.70	1378132.65
26	477486.92	1378131.70
27	477483.09	1378131.18
28	477418.97	1378117.46

Изм.	Кол.уч.	Лист	№ док.	Подпись	Дата
ГАП		Сечь Д.Е.			04.19
Спец.1й кат.		Бережная			04.19
Н.контр.		Сечь Д.Е.			04.19

МЗ-478/2019-ДПТ

Проект планировки территории в целях внесения изменений в проект планировки центральной части города Краснодара , в границах элемента планировочной структуры ,ограниченного улицами Красной , Карасунской, Красноармейской, им.Гоголя, в Центральном внутригородском округе города Краснодара

Основная часть

Стадия	Лист	Листов
ППТ	2	

Чертеж красных линий
М 1:1000

МБУ "Институт Горкадастрпроект"