
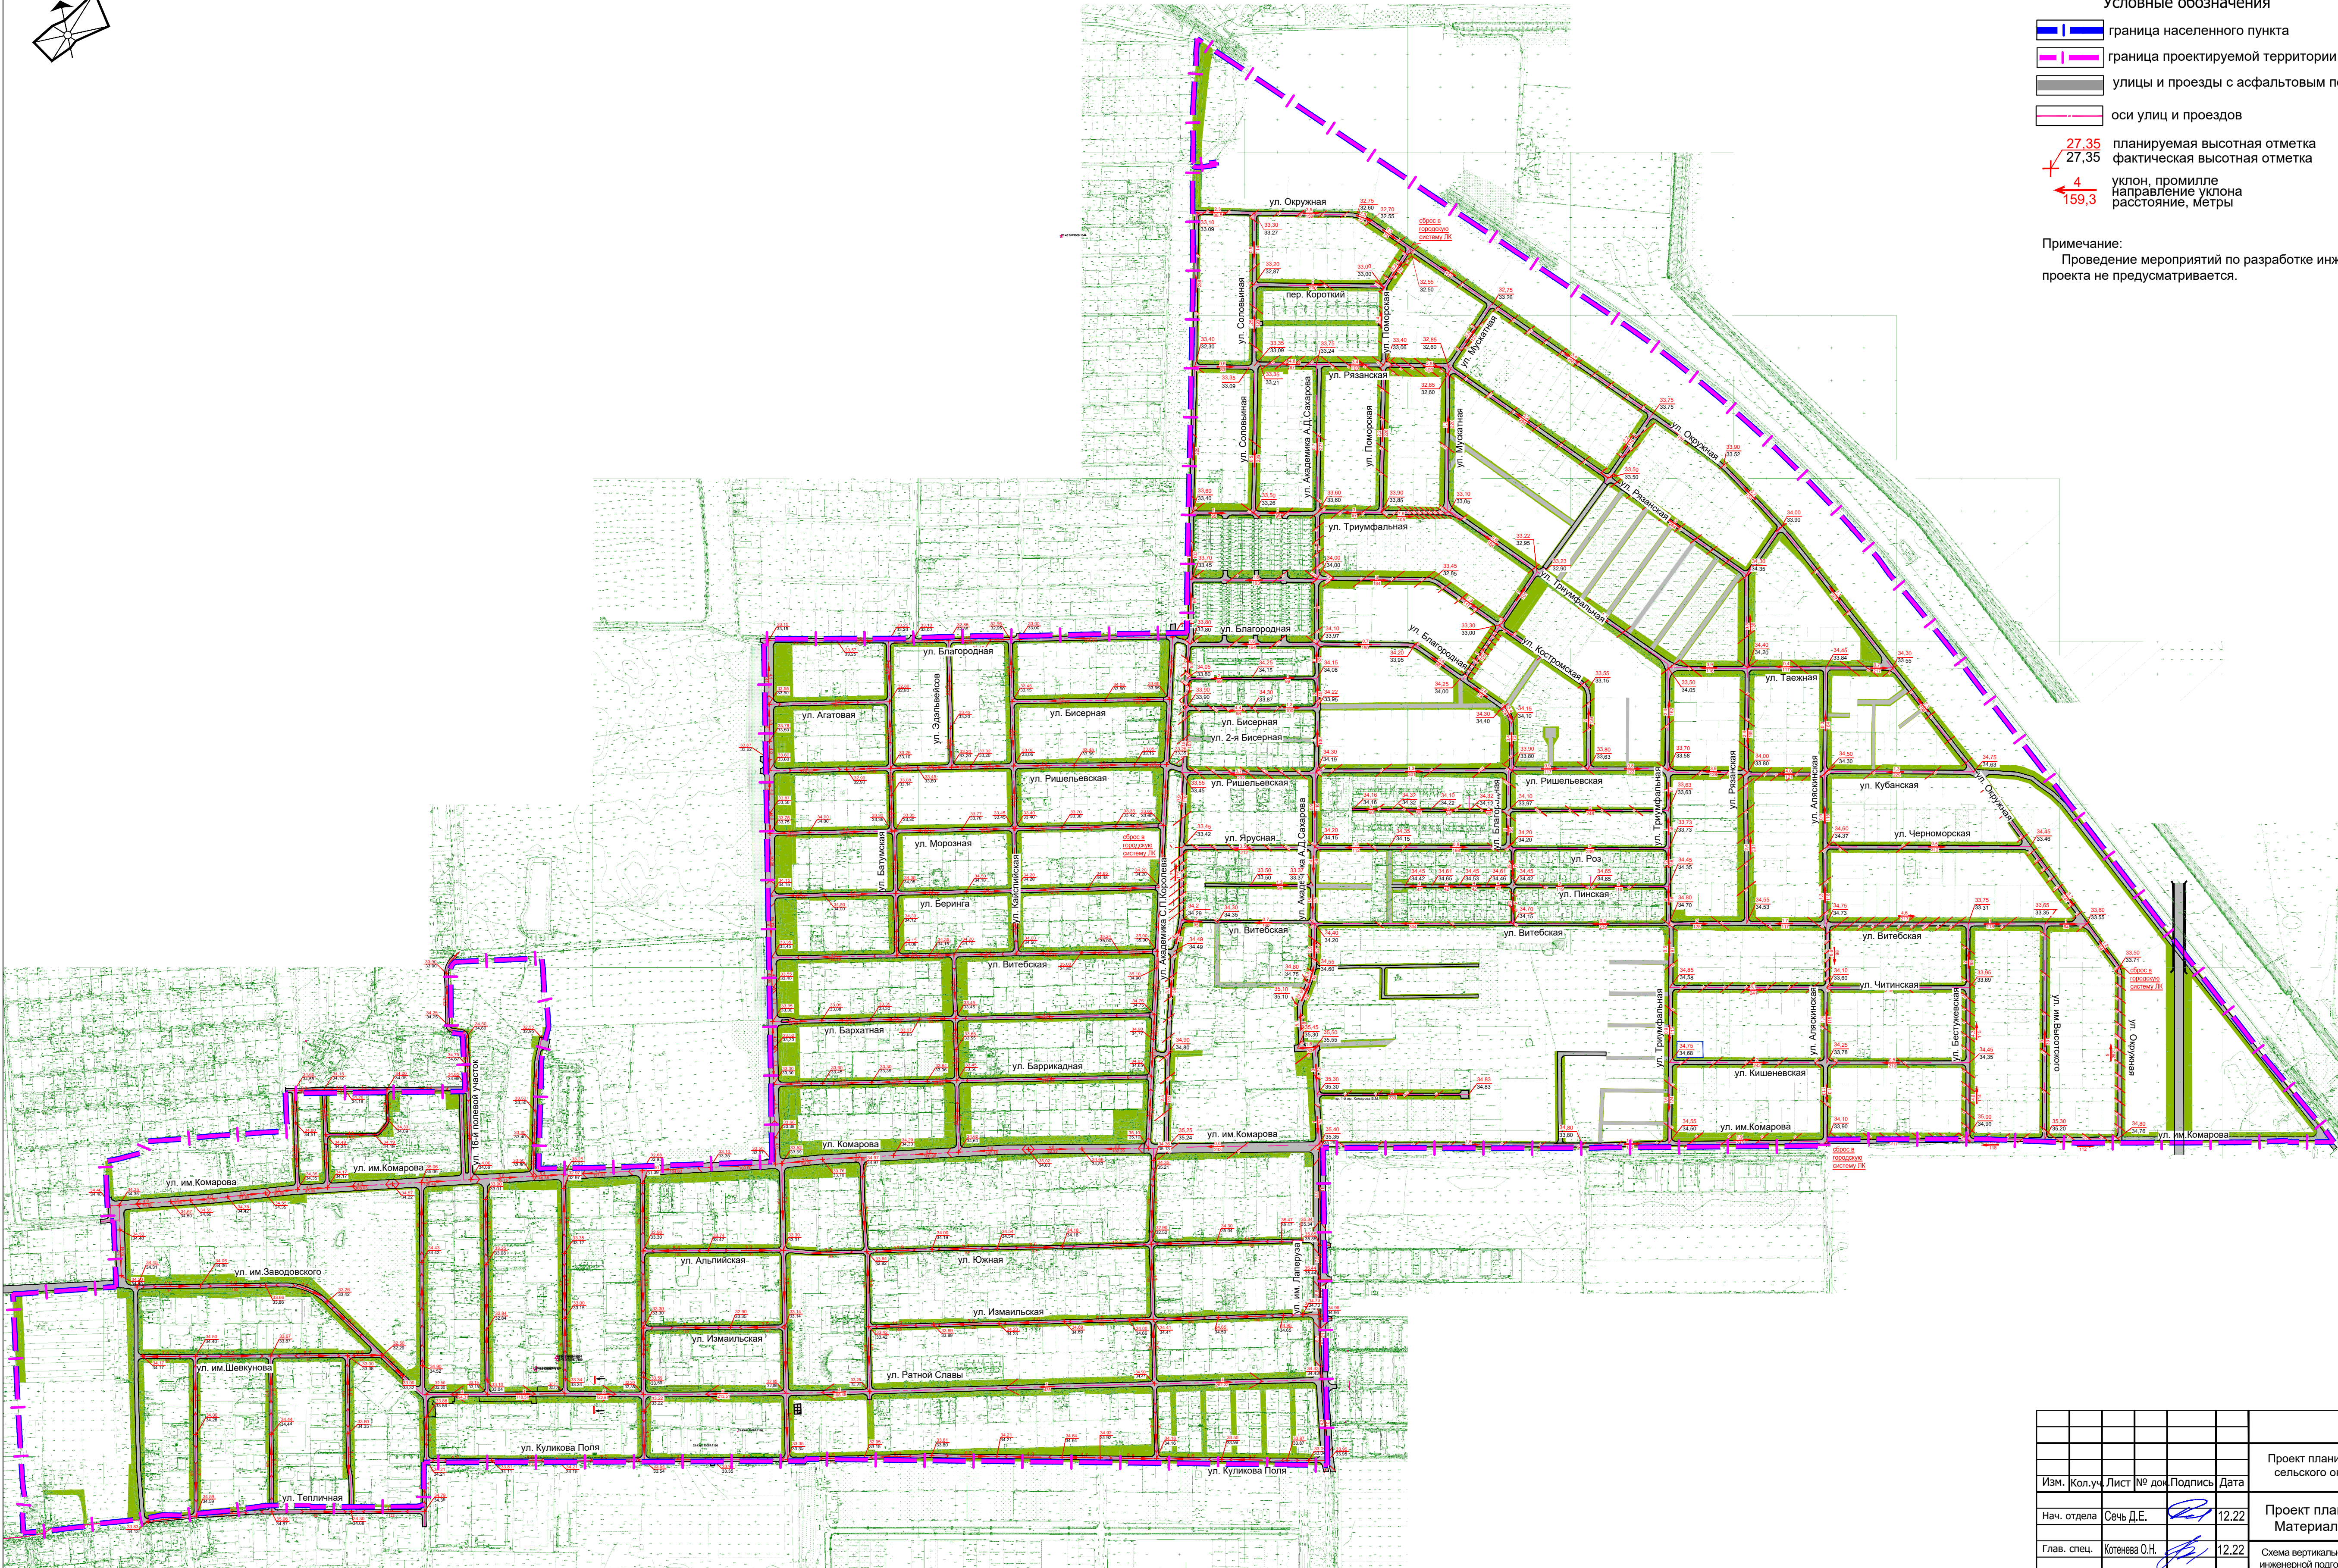


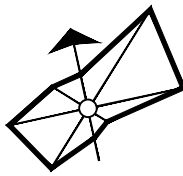

- Условные обозначения
- граница населенного пункта
 - граница проектируемой территории
 - улицы и проезды с асфальтовым покрытием
 - оси улиц и проездов
 - 27.35 / 27.35 — планируемая высотная отметка / фактическая высотная отметка
 - 4 / 159.3 — уклон, промилле / направление уклона, расстояние, метры

Примечание:
Проведение мероприятий по разработке инженерной защиты территории для данного проекта не предусматривается.

						МЗ-47/2021-ППТ		
						Проект планировки территории поселка Российского Калининского сельского округа муниципального образования город Краснодар		
Изм.	Кол.уч.	Лист	№ док.	Подпись	Дата	Проект планировки территории	Стадия	Лист
Нач. отдела	Сечь Д.Е.				12.22	Материалы по обоснованию	ППТ	7
Глав. спец.	Котенева О.Н.				12.22	Схема вертикальной планировки территории, инженерной подготовки и инженерной защиты территории. М 1:5000	МБУ "Институт Горкадастрпроект"	