ЮГ ГЕО АЛЬЯНС
КОМПЛЕКСНОЕ АРХИТЕКТУРНО-КАДАСТРОВОЕ ОБЪЕДИНЕНИЕ

ЧЕРТЕЖ МЕЖЕВАНИЯ ТЕРРИТОРИИ М 1:1000

Г. КРАСНОДАР
КРАСНОДАРСКИЙ КРАЙ

ПРОЕКТ МЕЖЕВАНИЯ ТЕРРИТОРИИ (ЛИНЕЙНЫЕ ОБЪЕКТЫ)

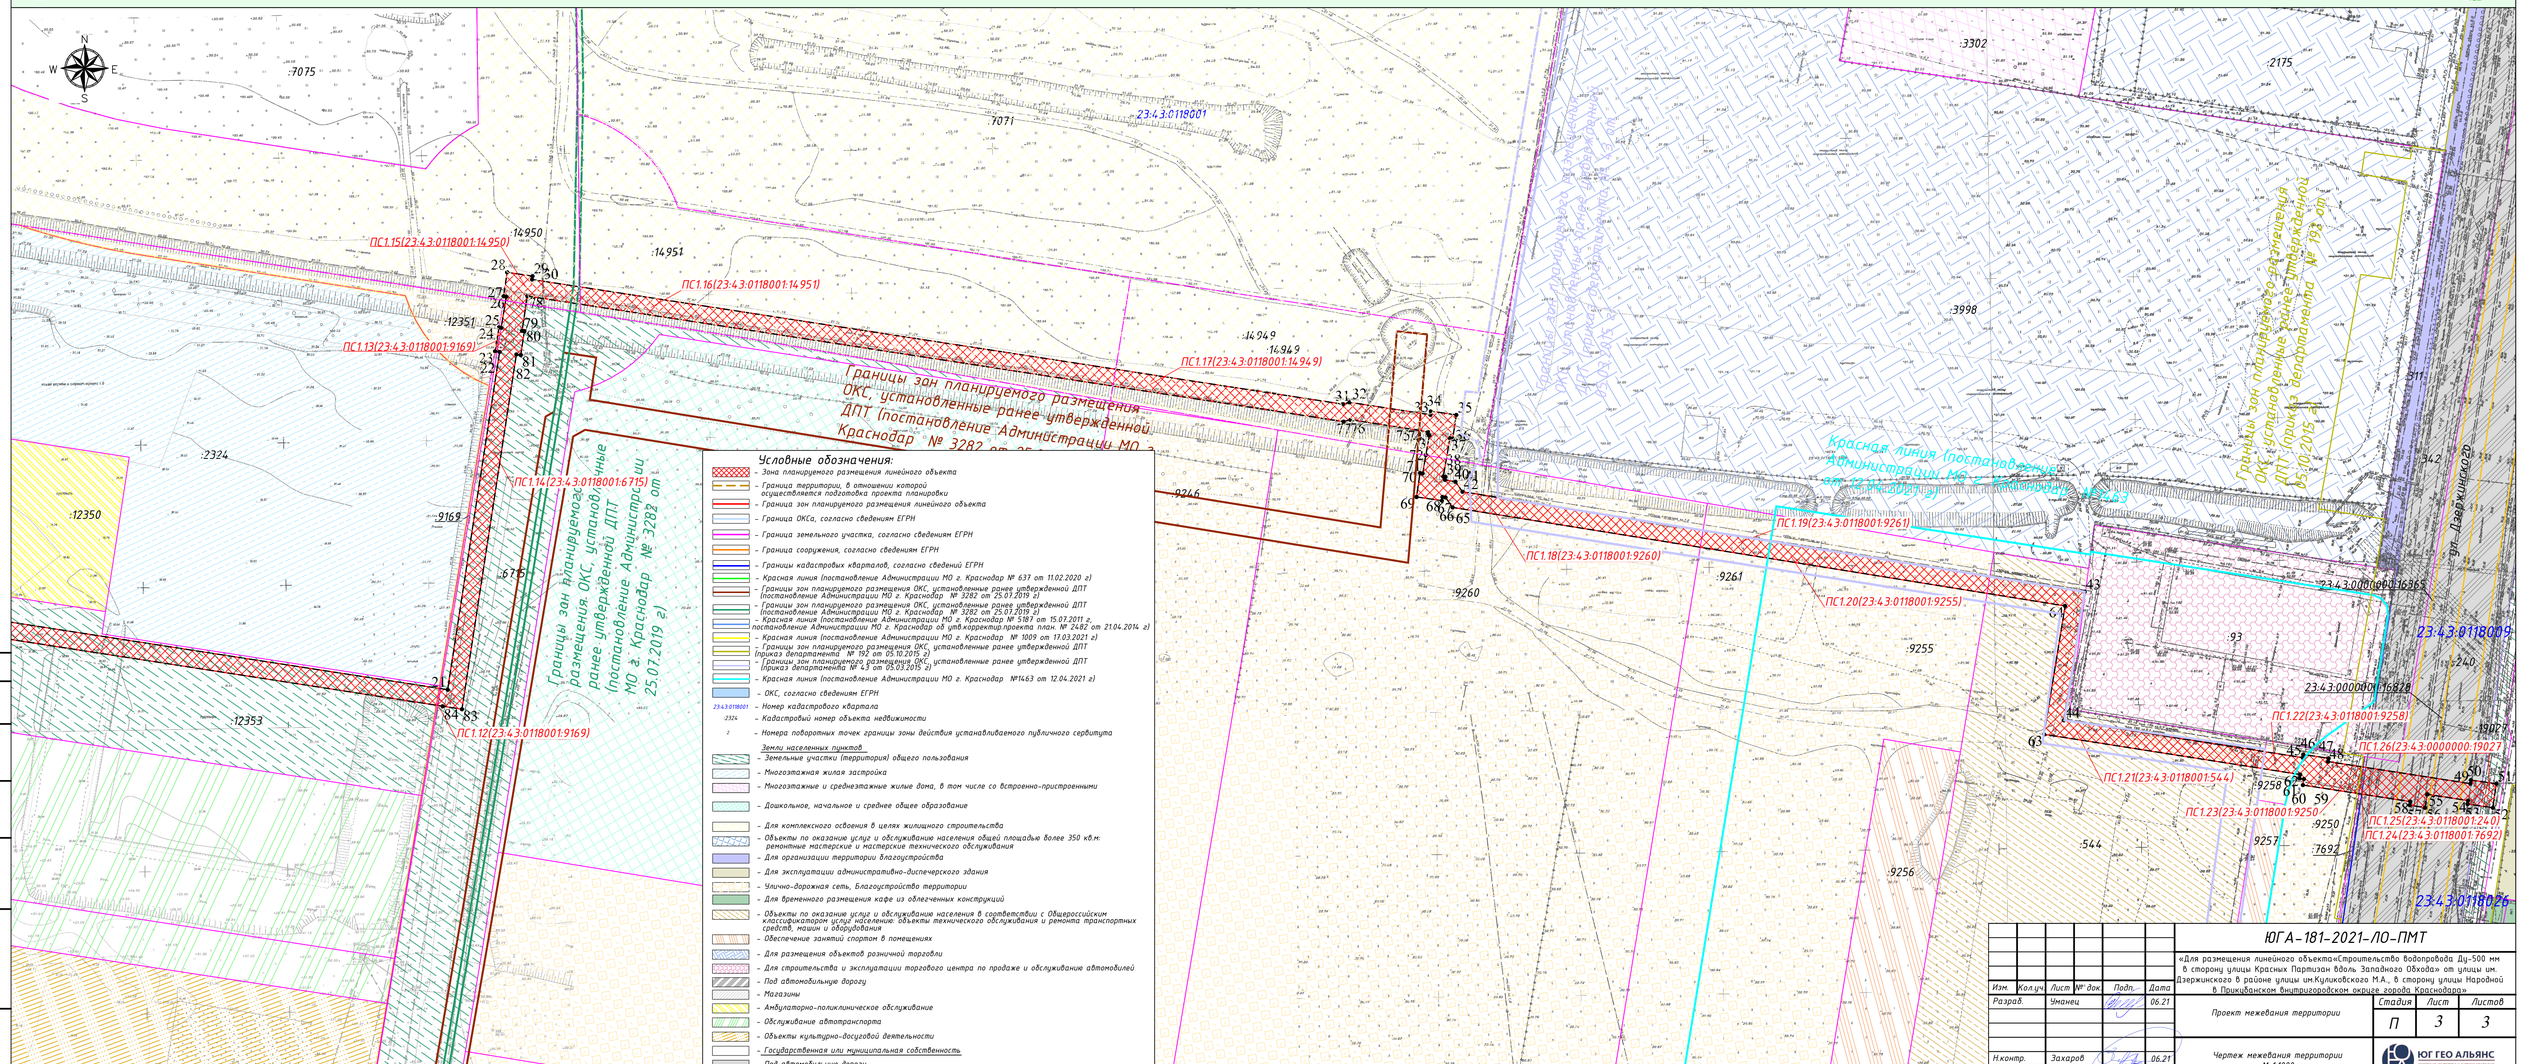

Условные обозначения:

- Зона планируемого размещения линейного объекта
- Граница территории, в отношении которой осуществляется подготовка проекта планировки
- Граница зон планируемого размещения линейного объекта
- Граница ОКСа, согласно сведениям ЕГРН
- Граница земельного участка, согласно сведениям ЕГРН
- Граница сооружения, согласно сведениям ЕГРН
- Границы кадастровых кварталов, согласно сведений ЕГРН
- Красная линия (постановление Администрации МО г. Краснодар № 637 от 11.02.2020 г)
- Границы зон планируемого размещения ОКС, установленные ранее утвержденной ДПТ (постановление Администрации МО г. Краснодар № 3282 от 25.07.2019 г)
- Границы зон планируемого размещения ОКС, установленные ранее утвержденной ДПТ (постановление Администрации МО г. Краснодар № 3282 от 25.07.2019 г)
- Красная линия (постановление Администрации МО г. Краснодар № 5187 от 15.07.2011 г, постановление Администрации МО г. Краснодар об утв.корректир.проекта план. № 2482 от 21.04.2014 г)
- Красная линия (постановление Администрации МО г. Краснодар № 1009 от 17.03.2021 г)
- Границы зон планируемого размещения ОКС, установленные ранее утвержденной ДПТ (приказ департамента № 192 от 05.10.2015 г)
- Границы зон планируемого размещения ОКС, установленные ранее утвержденной ДПТ (приказ департамента № 43 от 05.03.2015 г)
- Красная линия (постановление Администрации МО г. Краснодар №1463 от 12.04.2021 г)
- ОКС, согласно сведениям ЕГРН
- 23:4:0118001 – Номер кадастрового квартала
- 2324 – Кадастровый номер объекта недвижимости
- 2 – Номера поворотных точек границы зоны действия устанавливаемого публичного сервитута

Земли населенных пунктов

- Земельные участки (территории) общего пользования
- Многоэтажная жилая застройка
- Многоэтажные и среднеэтажные жилые дома, в том числе со встроенно-пристроенными
- Дошкольное, начальное и среднее общее образование
- Для комплексного освоения в целях жилищного строительства
- Объекты по оказание услуг и обслуживание населения общей площадью более 350 кв.м: ремонтные мастерские и мастерские технического обслуживания
- Для организации территории благоустройства
- Для эксплуатации административно-диспечерского здания
- Улично-дорожная сеть, Благоустройство территории
- Для временного размещения кафе из облегченных конструкций
- Объекты по оказанию услуг и обслуживание населения в соответствии с Общероссийским классификатором услуг населению: объекты технического обслуживания и ремонта транспортных средств, машин и оборудования
- Обеспечение занятий спортом в помещениях
- Для размещения объектов розничной торговли
- Для строительства и эксплуатации торгового центра по продаже и обслуживание автомобилей
- Под автомобильную дорогу
- Магазины
- Амбулаторно-поликлиническое обслуживание
- Обслуживание автотранспорта
- Объекты культурно-досуговой деятельности
- Государственная или муниципальная собственность
- Под автомобильную дорогу

Согласовано

Взам. инв. №

Подп. и дата

Инв. № подл.

Изм.	Кол.уч.	Лист	№ док.	Подп.	Дата
Разраб.		Уманец			06.21
Н.контр.		Захаров			06.21
ГИП		Яценко			06.21

ЮГА-181-2021-ЛО-ПМТ

«Для размещения линейного объекта«Строительство водопровода Ду-500 мм в сторону улицы Красных Партизан вдоль Западного Обхода» от улицы им. Дзержинского в районе улицы им.Куликовского Поля в сторону улицы Народной в Прикубанском внутригородском округе города Краснодара»

Стадия	Лист	Листов
П	3	3

Проект межевания территории

Чертеж межевания территории М 1:1000

ЮГ ГЕО АЛЬЯНС
КОМПЛЕКСНОЕ АРХИТЕКТУРНО-КАДАСТРОВОЕ ОБЪЕДИНЕНИЕ
СОЮЗ СРО "КРАСНОДАРСКОЕ ОБЪЕДИНЕНИЕ ИЗЫСКАТЕЛЬСКИХ ОРГАНИЗАЦИЙ" СРО-И-176-06072010

420x914