


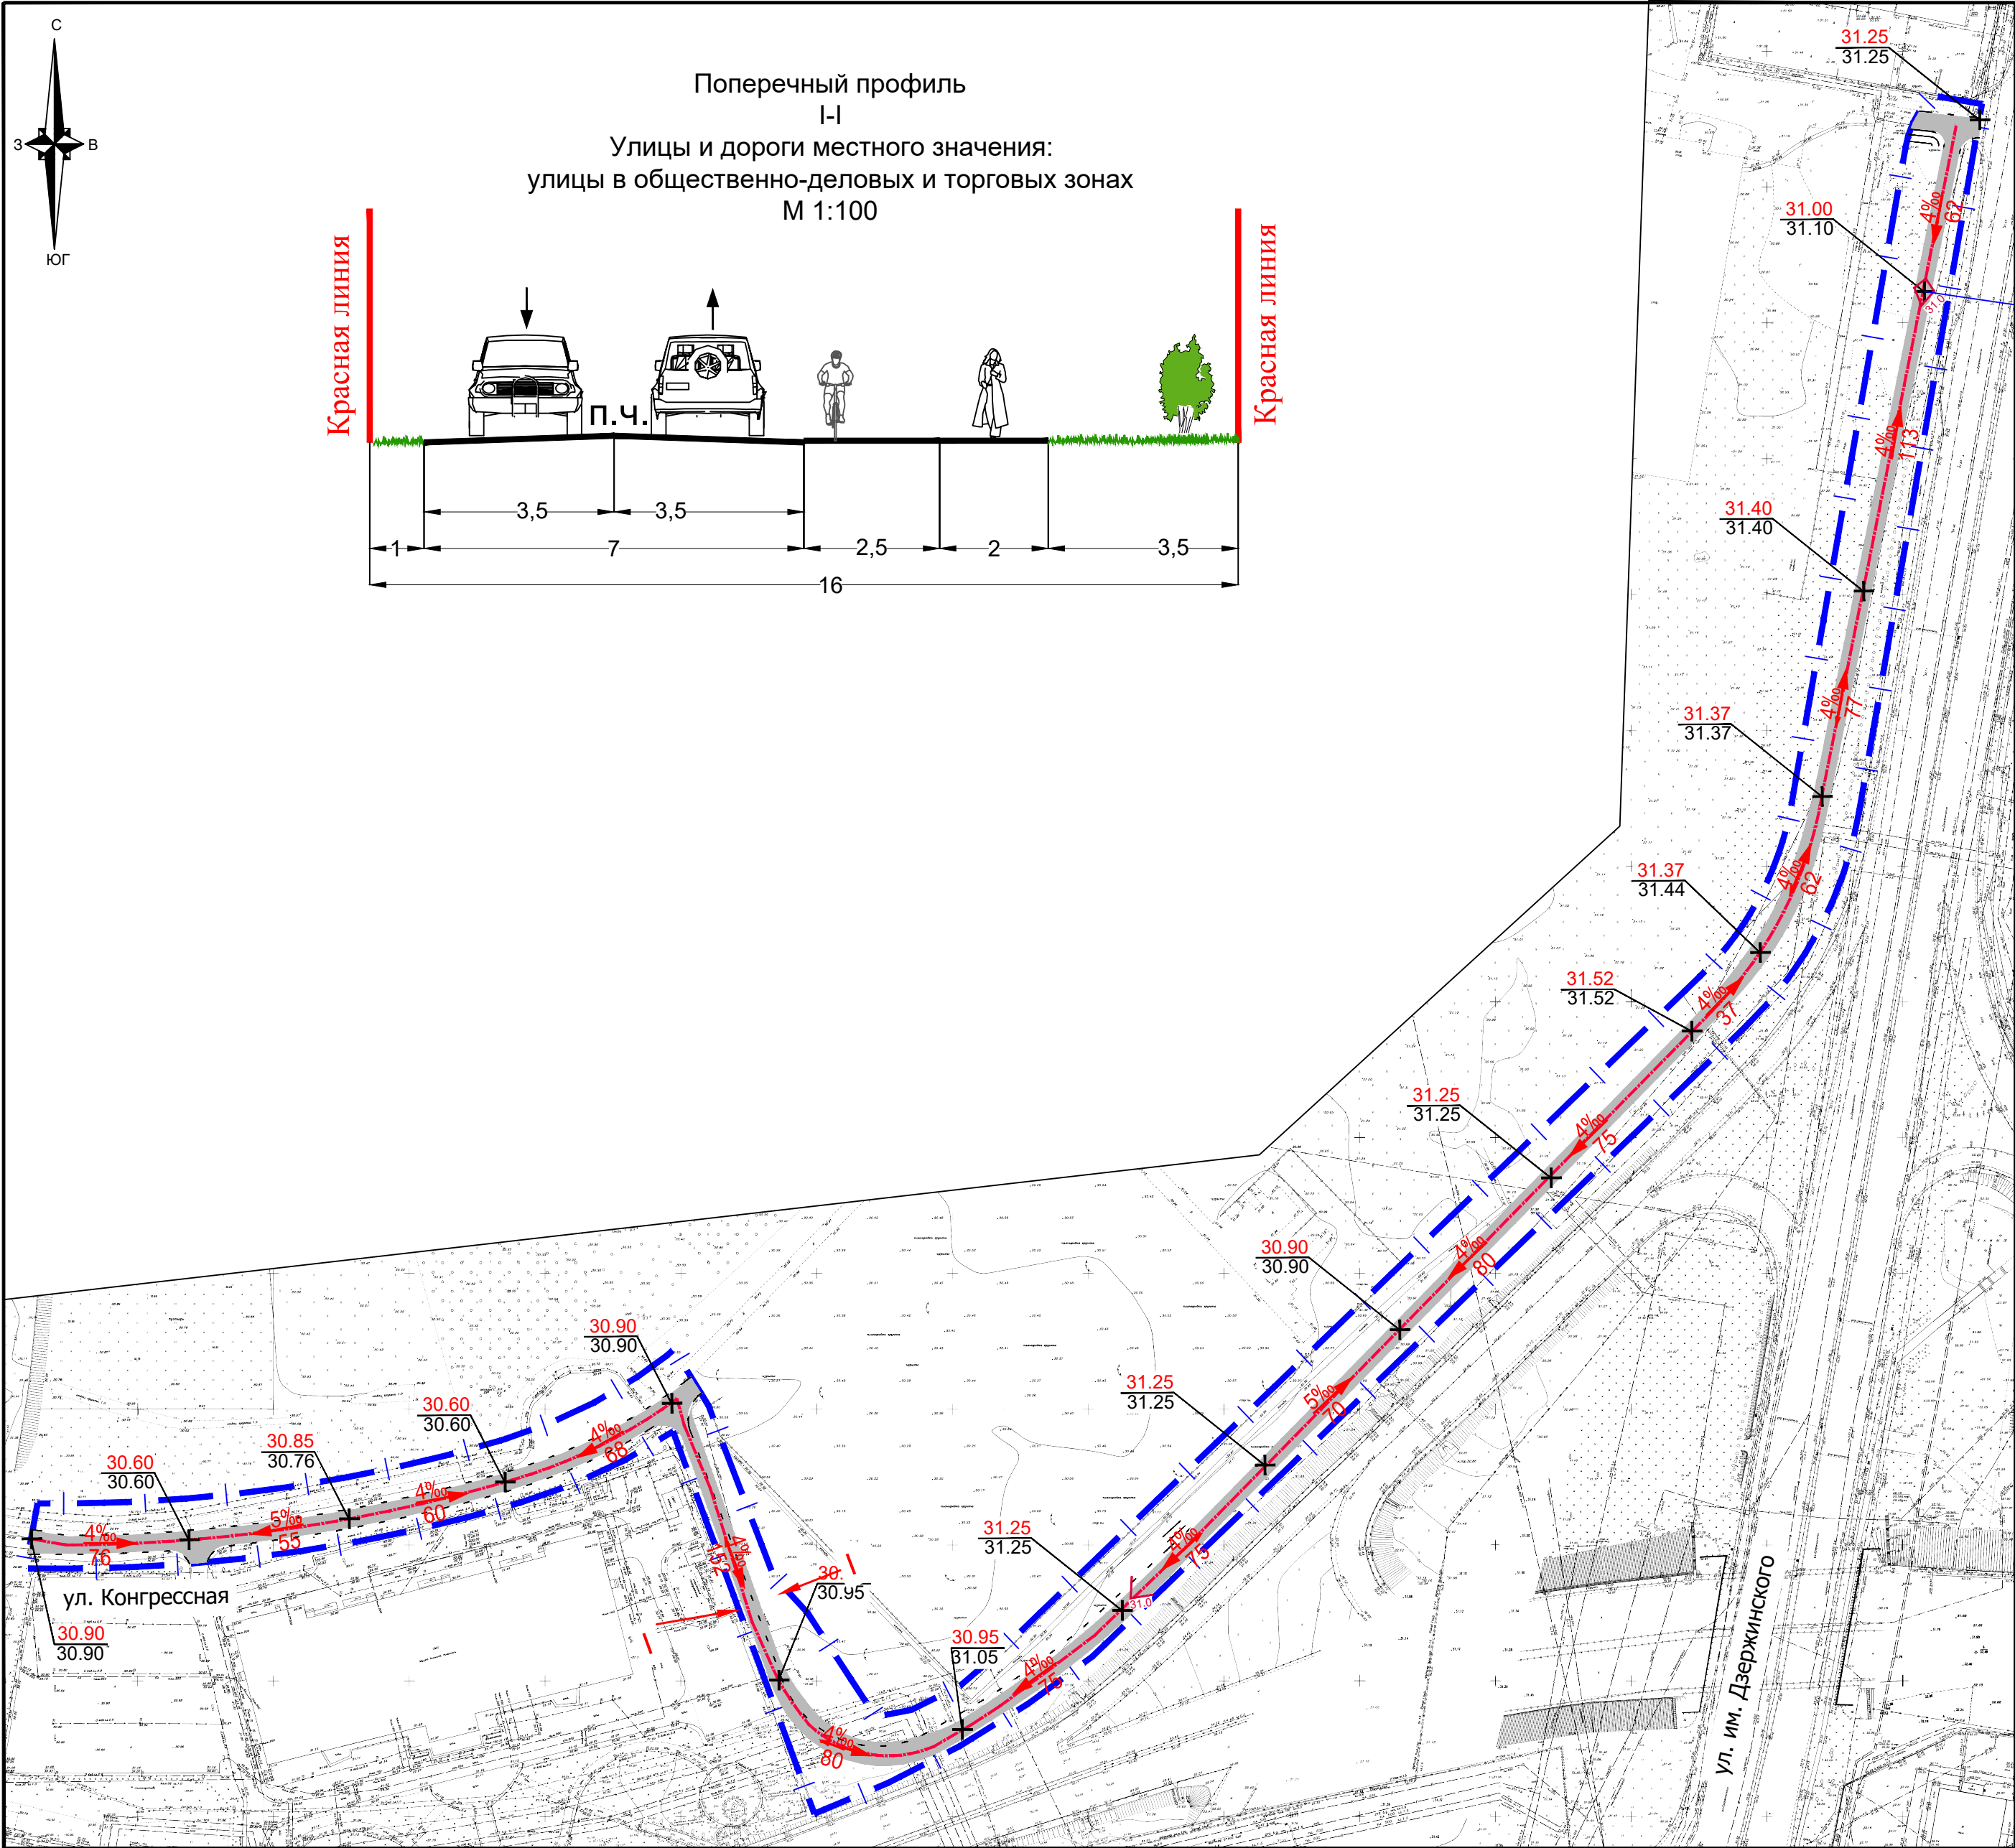

### Условные обозначения

- границы зон планируемого размещения линейного объекта (автомобильной дороги, сетей инженерно-технического обеспечения)
- улицы и дороги местного значения (улицы в общественно-деловых и торговых зонах)
- директивная (красная) отметка  
точка перелома продольного профиля  
существующая (черная) отметка
- проектный продольный уклон, промилле  
направление продольного уклона  
расстояние в метрах между переломными точками
- горизонтالي, отображающие проектный рельеф

### Примечания:

- Зоны планируемого размещения линейных объектов, подлежащих реконструкции в связи с изменением их местоположения из зон планируемого размещения линейного объекта (автомобильной дороги, сетей инженерно-технического обеспечения), отсутствуют, в связи с тем, что при пересечении с подземными и надземными инженерными коммуникациями расстояния по вертикали и горизонтали выдержаны в соответствии с требованиями СП 42.13330.2016 "Градостроительство. Планировка и застройка городских и сельских поселений". Следовательно, существующие инженерные сети не препятствуют прокладке проектируемых автомобильной дороги, сетей инженерно - технического обеспечения и не требуется реконструкция существующих сетей.
- Размещение железных дорог в границах территории, в отношении которой осуществляется подготовка проекта планировки - не предусматривается.

|            |               |      |        |         |       |   |                                |           |
|------------|---------------|------|--------|---------|-------|---|--------------------------------|-----------|
|            |               |      |        |         |       | МЗ - 1441/2022-ДПТ/ЛО   |                                |           |
|            |               |      |        |         |       | Документация по планировке территории (проект планировки территории и проект межевания территории) для размещения линейного объекта (автомобильной дороги, сетей инженерно-технического обеспечения) в границах территории ограниченной улицами им. Дзержинского, им.Александра Покрышкина, Конгрессная в Прикубанском внутригородском округе города Краснодара |                                |           |
| Изм.       | Кол. уч       | Лист | № док. | Подпись | Дата  | Проект планировки территории<br>Материалы по обоснованию   | стадия<br>ДПТ                  | лист<br>6 |
| Нач.отдела | Сечь Д.Е.     |      |        |         | 01.23 | Схема вертикальной планировки территории, инженерной подготовки и инженерной защиты территории. М1:2000   | МБУ "Институт Горкадастпроект" |           |
| Глав.спец. | Киндеева Т.А. |      |        |         | 01.23 |   |                                |           |