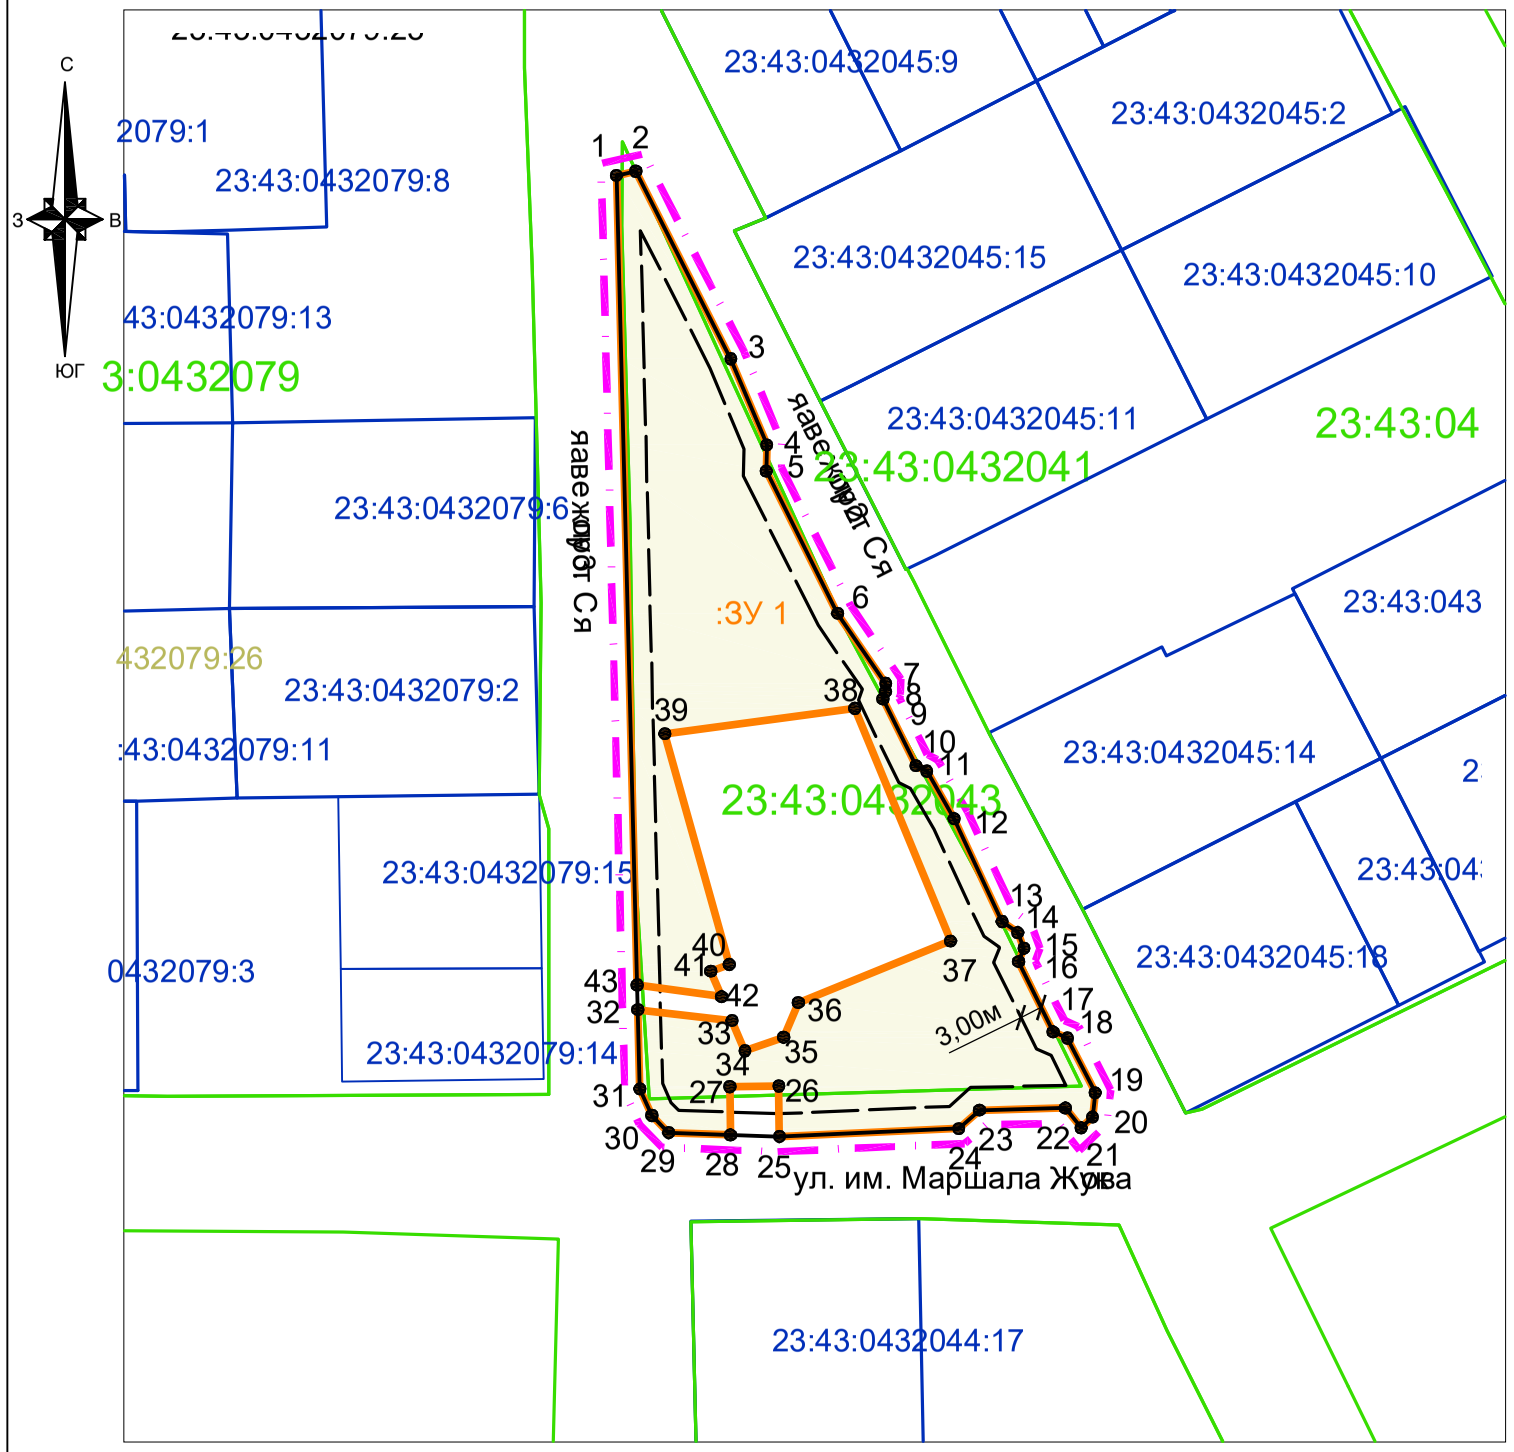

Условные обозначения

- граница проектируемой территории
- утверждаемая красная линия
- линия отступа от красных линий в целях определения места допустимого размещения зданий, строений, сооружений
- граница образуемого земельного участка
- 23:43:0303068 — граница кадастрового квартала, согласно сведений ГКН, номер
- 23:43:0303068:11 — граница земельного участка, согласно сведений ГКН, номер
- 23:43:0303068:6 — граница ОКС согласно сведений ГКН, номер
- :ЗУ1 — обозначение образуемого земельного участка
- 1• — обозначение характерной точки границы образуемого земельного участка

Примечания:

1.Согласно сведениям информационной системы обеспечения градостроительной деятельности муниципального образования город Краснодар :

- сведения о разработанной документации по планировке территории объектов регионального , федерального значения в границах элемента планировочной структуры отсутствуют;
- в соответствии с генеральным планом муниципального образования город Краснодар, утвержденный решением городской Думы Краснодара от 26.01.2012 № 25 п. 15 " Об утверждении генерального плана МО г.Краснодар", в границах проектируемой территории объекты местного значения не предусмотрены ;
- сведения о границах особо охраняемых природных территорий в границах проектируемой территории отсутствуют;
- сведения о границах лесничеств, лесопарков, участковых лесничеств, лесных кварталов, лесотаксационных выделов или частей лесотаксационных выделов - отсутствуют.

2.Согласно сведениям государственного кадастра недвижимости , выданных Филиалом ФГБУ "Федеральная кадастровая палата Росреестра " по Краснодарскому краю информация о границах зон действия публичных сервитутов отсутствует .

3.Подготовка проекта межевания территории осуществляется в соответствии с системой координат, используемой для ведения государственного кадастра недвижимости (МСК-23).

Изм.	Кол.уч.	Лист	N док	Подп	Дата
ГИП		Д.Е.Сечь			01.20
Спец. 1 кат.		В.С. Русина			01.20
Н.контроль		Д.Е.Сечь			01.20

МЗ-2023/2019 ДПТ

Проект межевания территории, ограниченной улицами имени Маршала Жукова, 2-й Сторожевой, 3-й Сторожевой в хуторе Ленина в Пашковском сельском округе муниципального образования город Краснодар.

Проект межевания территории Основная часть	стадия	лист	листов
	ПМТ	1	
Чертеж межевания территории М 1:1000	МБУ "Институт Горкадастрпроект"		