

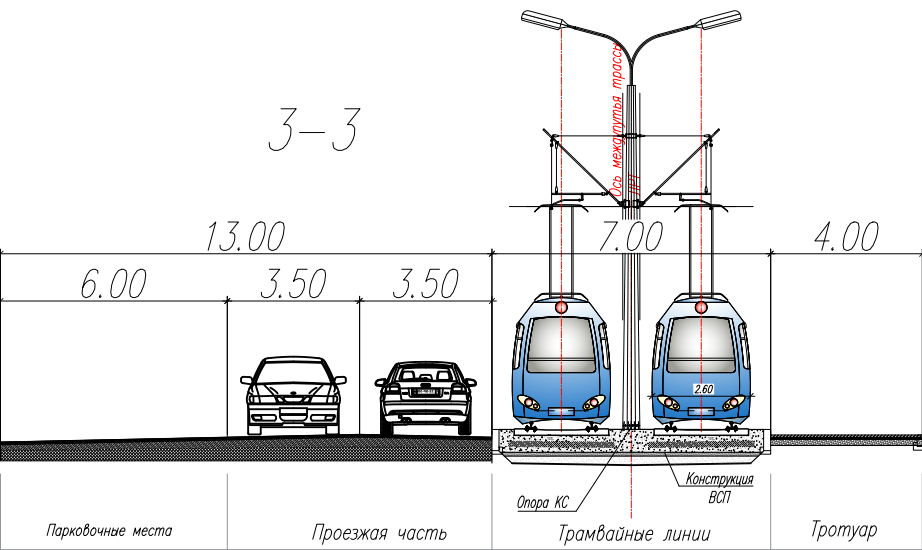
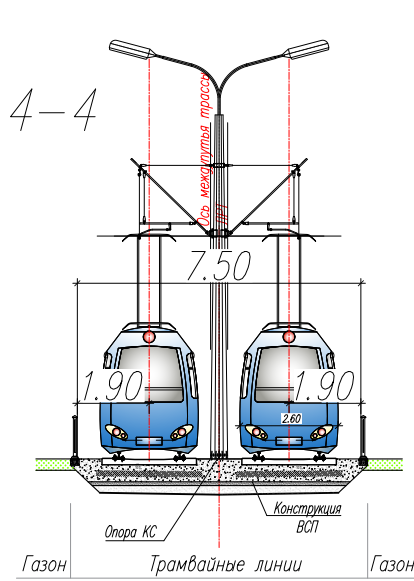


СХЕМА ВЕРТИКАЛЬНОЙ ПЛАНИРОВКИ ТЕРРИТОРИИ, ИНЖЕНЕРНОЙ ПОДГОТОВКИ И
ИНЖЕНЕРНОЙ ЗАЩИТЫ ТЕРРИТОРИИ

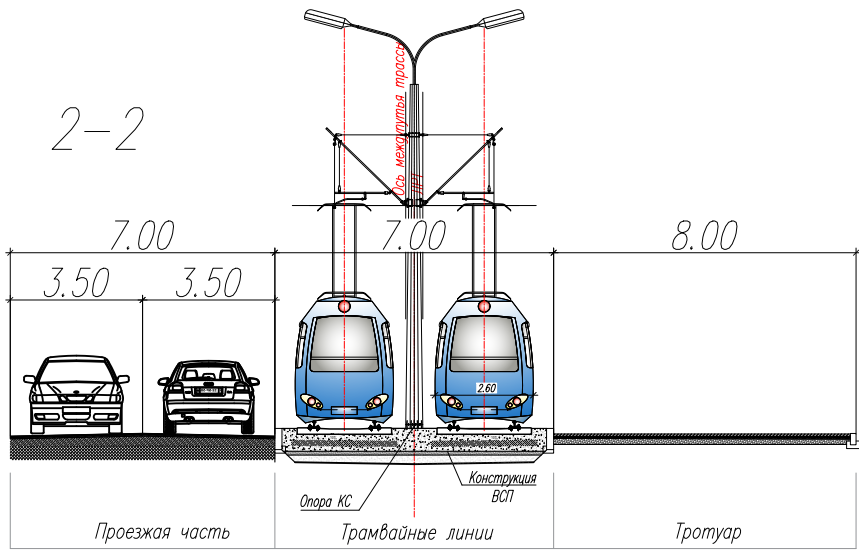


Примечание:
Документацией по планировке территории: Внесение изменений в документацию по планировке территории для размещения линейного объекта: "Строительство нового трамвайного пути на повороте ул. Московской и ул. Красных Зорь" не предусмотрена реконструкция иных линейных объектов в связи с изменением их местоположения из зоны планируемого размещения данного линейного объекта
При пересечении с подземными и надземными инженерными коммуникациями расстояния по вертикали и горизонтали выдержаны в соответствии с требованиями СП 42.13330.2016 "Градостроительство. Планировка и застройка городских и сельских поселений". В соответствии с документацией по планировке территории предусмотрено переустройство сетей инженерно-технического обеспечения. В рамках планируемого переустройства сетей инженерно-технического обеспечения не предусматривается реконструкция линейных объектов в связи с изменением их местоположения.
Технологически не предусмотрена реконструкция, изменение параметров иных линейных объектов или их участков (частей), которые влекут за собой изменение класса, категории и (или) первоначально установленных показателей функционирования линейных объектов или при котором требуется изменение границ полос отвода и (или) охранных зон таких объектов (п.14.1. Ст.1 ГрК РФ).
Ввиду отсутствия необходимости в реконструкции линейных объектов, связанной с изменением их местоположения, перечень координат характерных точек границ зон планируемого размещения линейных объектов, подлежащих реконструкции в связи с изменением их местоположения из зон планируемого размещения линейного объекта отсутствует.
Железные дороги в границах территории, в отношении которой осуществляется подготовка проекта планировки - отсутствуют.

Поперечный профиль улично-дорожной сети М 1:200

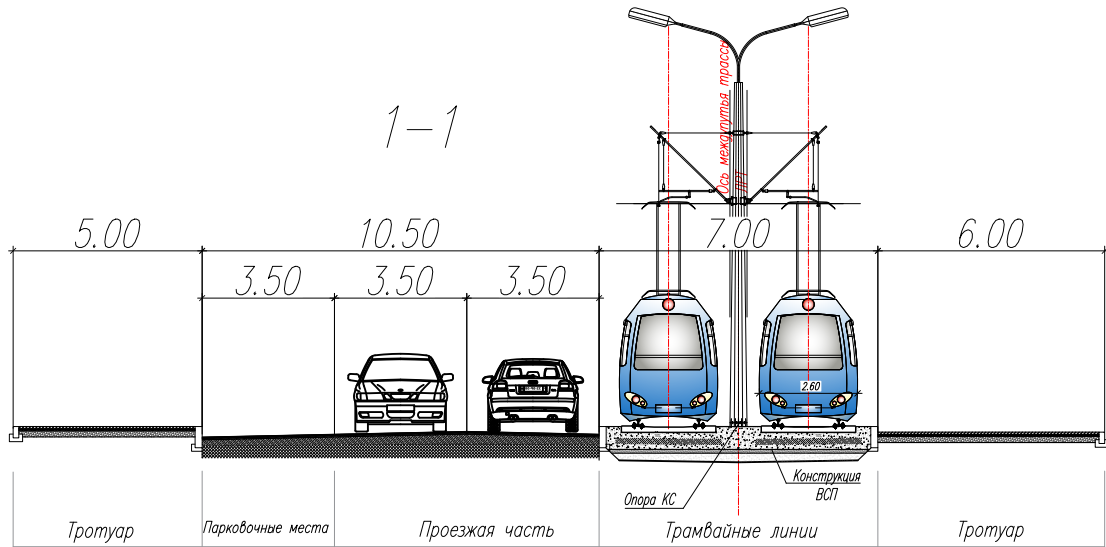

Условные обозначения:

- Граница зон планируемого размещения линейного объекта (улично-дорожной сети, трамвайных путей, в том числе сетей инженерно-технического обеспечения)
- Граница территории, в отношении которой осуществляется подготовка проекта планировки территории (граница планируемого элемента планировочной структуры - улично-дорожная сеть)
- Проектируемая проезжая часть
- Проектируемые тротуары
- Проектируемая территория благоустройства
- Проектируемая трамвайная линия
- Проектируемая остановочная платформа
- Величина уклона в промилле
- Направление уклона
- Расстояние в метрах
- Существующая (проектная) отметка
- Директивная (проектная) отметка
- Горизонталы, отображающие проектный рельеф в виде параллельных линий
- Направление поперечного разреза

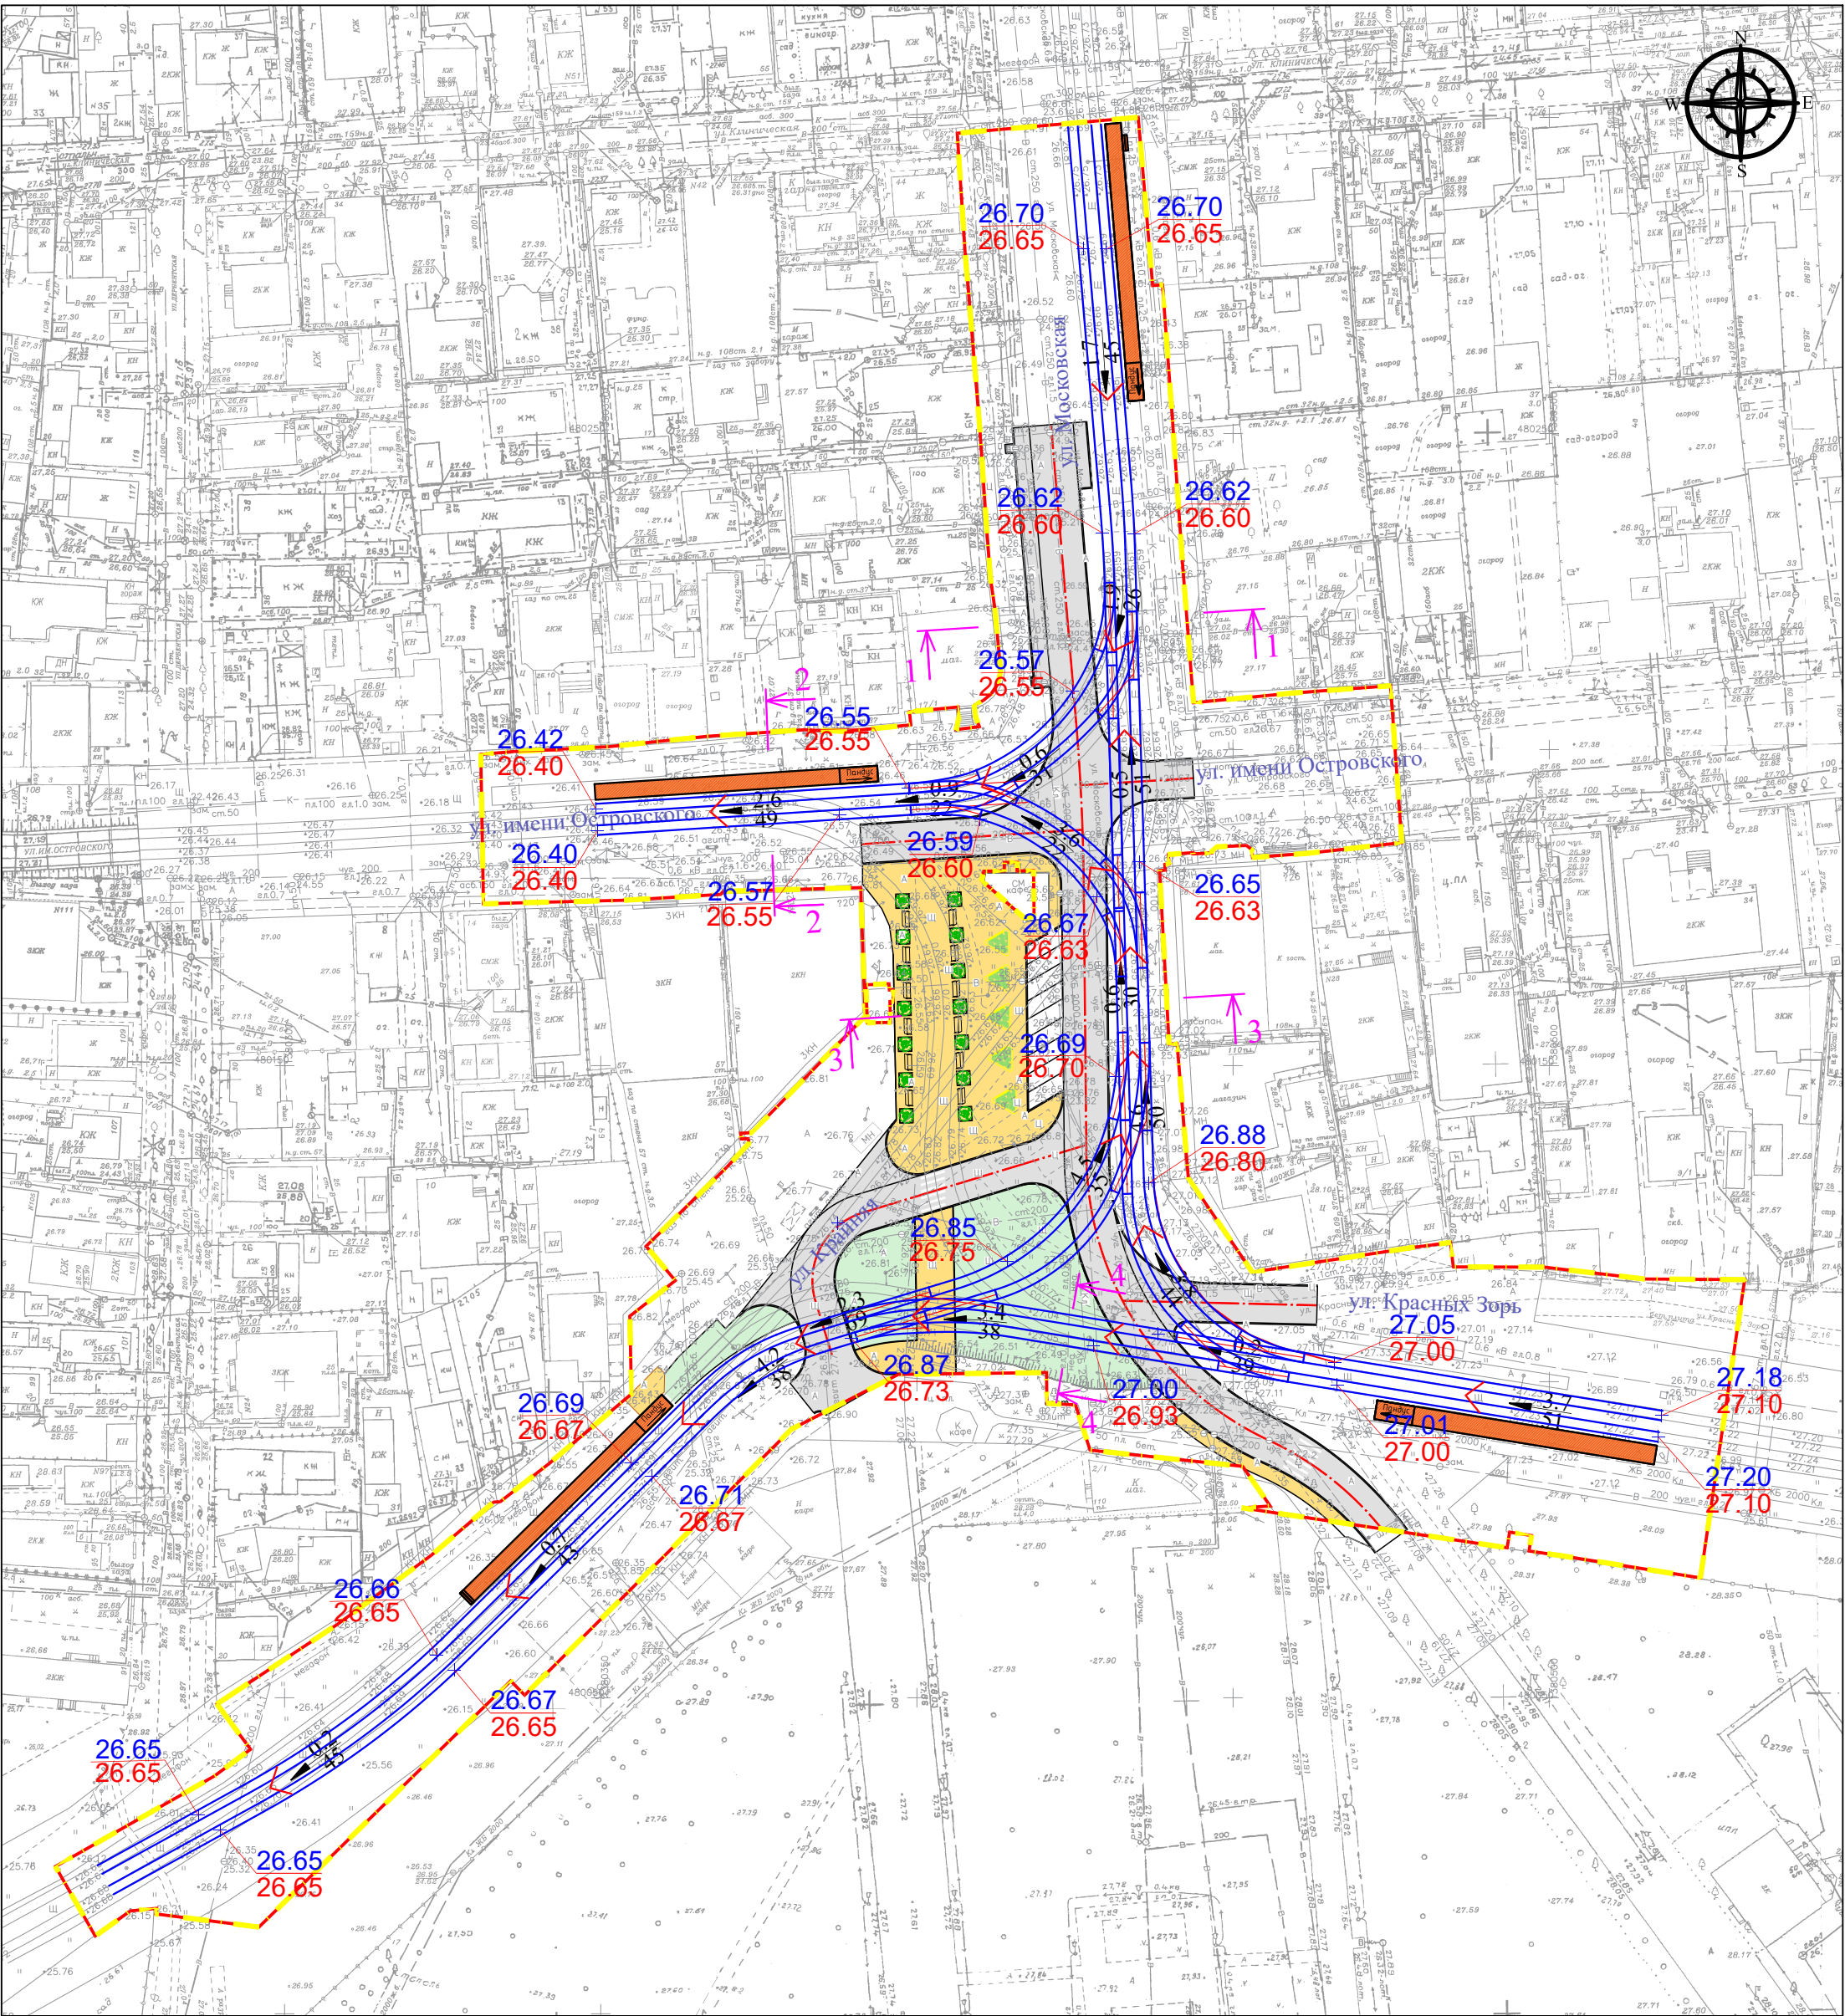

ЮГА-213-2022-ЛО-ППТ

Внесение изменений в документацию по планировке территории для размещения линейного объекта: «Строительство нового трамвайного пути на повороте ул. Московской и ул. Красных Зорь» в муниципальном образовании город Краснодар

Проект планировки территории

Схема вертикальной планировки территории, инженерной подготовки и инженерной защиты территории М 1:1000

Стадия	Лист	Листов
П	1	1

