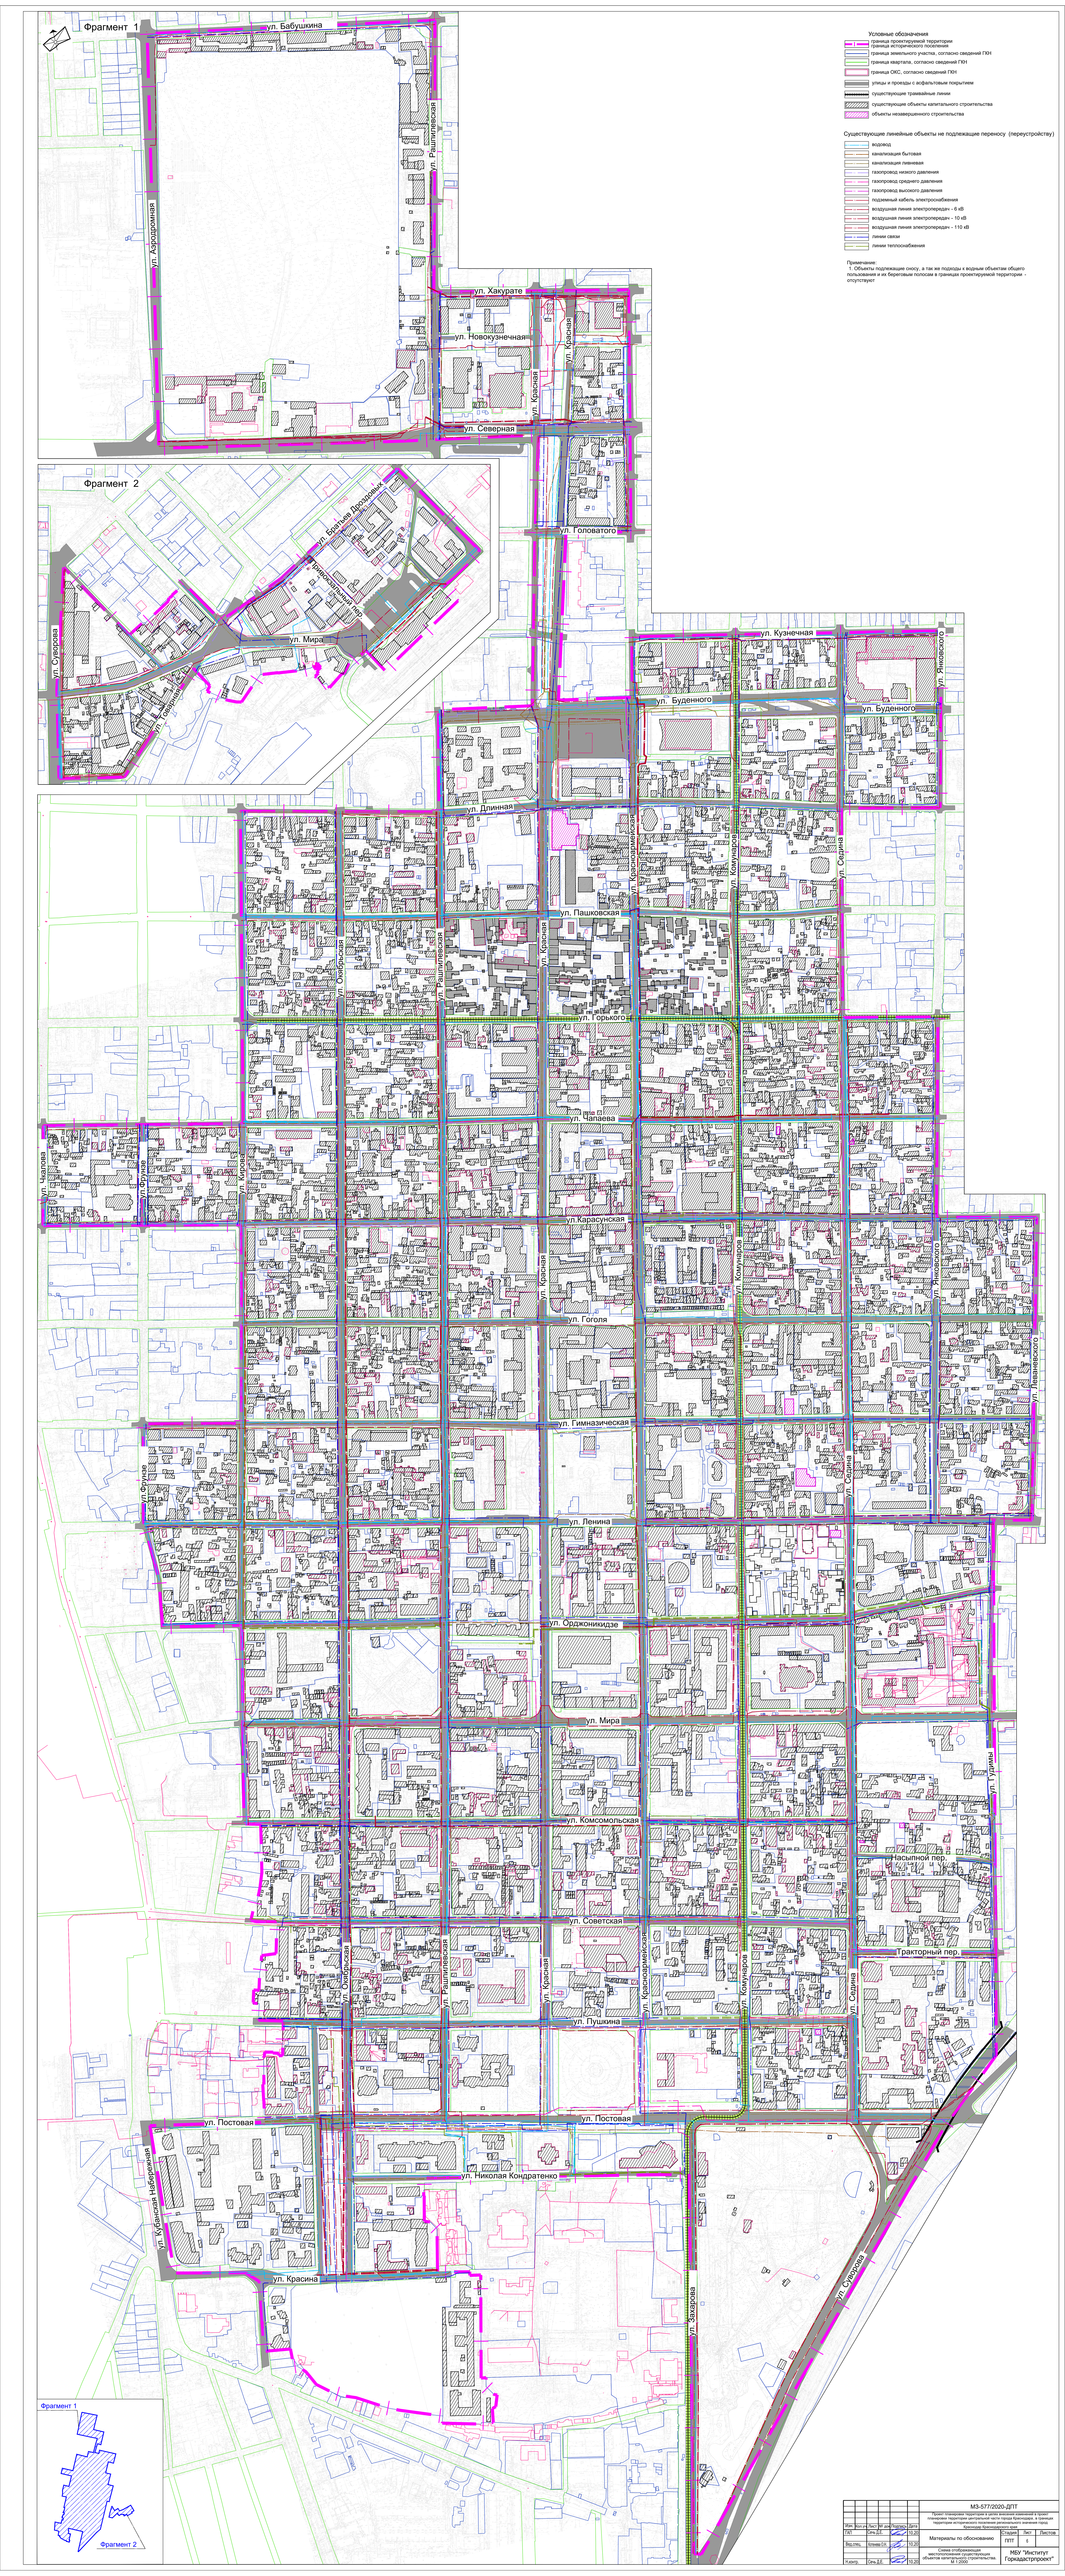

							МЗ-577/2020-ДПТ
							"Проект планировки центральной части города Краснодара, в границах территории исторического поселения регионального значения - Центральная часть города Краснодара"
Изм.	Кол.уч.	Лист	№ док.	Подпись	Дата		
ГИП	Сич.С.Н.				03.20	Стадия	Лист Листов
Рук.гпп	Кочнев Д.В.				12.20	ППТ	5
Н.контр.	Сич. С.Н.				12.20	Материалы по обоснованию	
						Схема отображающая местоположение существующих объектов капитального строительства М 1:2000	МБУ "Институт Горкадастрпроект"