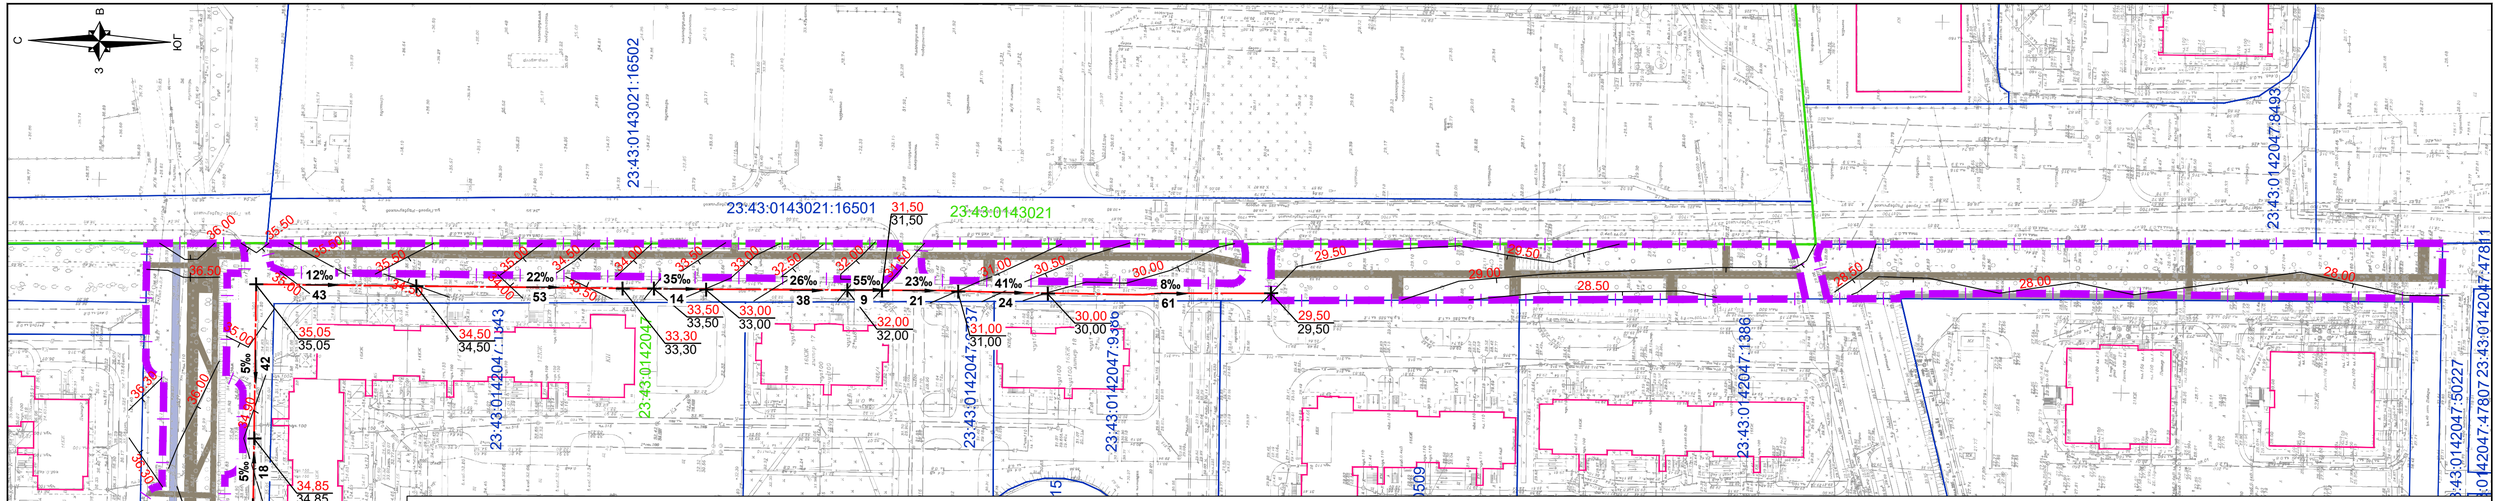

Условные обозначения

- граница территории, в отношении которой осуществляется подготовка проекта планировки
- 23:43:0126007 — граница кадастрового квартала, согласно сведениям ЕГРН
- 23:43:0126007:35 — граница земельного участка, согласно сведениям ЕГРН, номер
- граница ОКС согласно сведениям ЕГРН
- тротуар
- велосипедная дорожка
- оси улиц и проездов
- 31,50 — горизонтали, отображающие проектный рельеф
- 31,54 / 31,38 — планируемая высотная отметка / фактическая высотная отметка
- 4‰ / 62 — уклон, промилле / направление уклона / расстояние, метры

Примечание:

Проведение мероприятий по разработке инженерной защиты территории для данного объекта не предусматривается.

						МЗ-188/2021-ДПТ			
Изм.	Кол.уч.	Лист	№ док.	Подпись	Дата	Документация по планировке территории (проект планировки территории и проект межевания территории), прилегающей к ул. Героев-Разведчиков от ул. им. 40-летия Победы до ул. им. Героя Аверкиева в Прикубанском внутригородском округе города Краснодара			
Нач.отдела		Сечь			08.22	Проект планировки терррритории Материалы по обоснованию	стадия	лист	листов
Разработал		Рубцова			08.22		ДПТ	8	
						Схема вертикальной планировки территории, инженерной подготовки и инженерной защиты территории М 1:1000	МБУ "Институт Горкадастрпроект"		