


- Условные обозначения**
- граница проектируемой территории
 - граница исторического поселения
- Транспортная инфраструктура**
- Улицы с асфальтовым покрытием
 - Суворовский мост
 - Маршруты движения общественного транспорта
 - Трамвайная линия
 - Направление движения транспорта
 - Парковки, стоянки
 - Остановки общественного транспорта

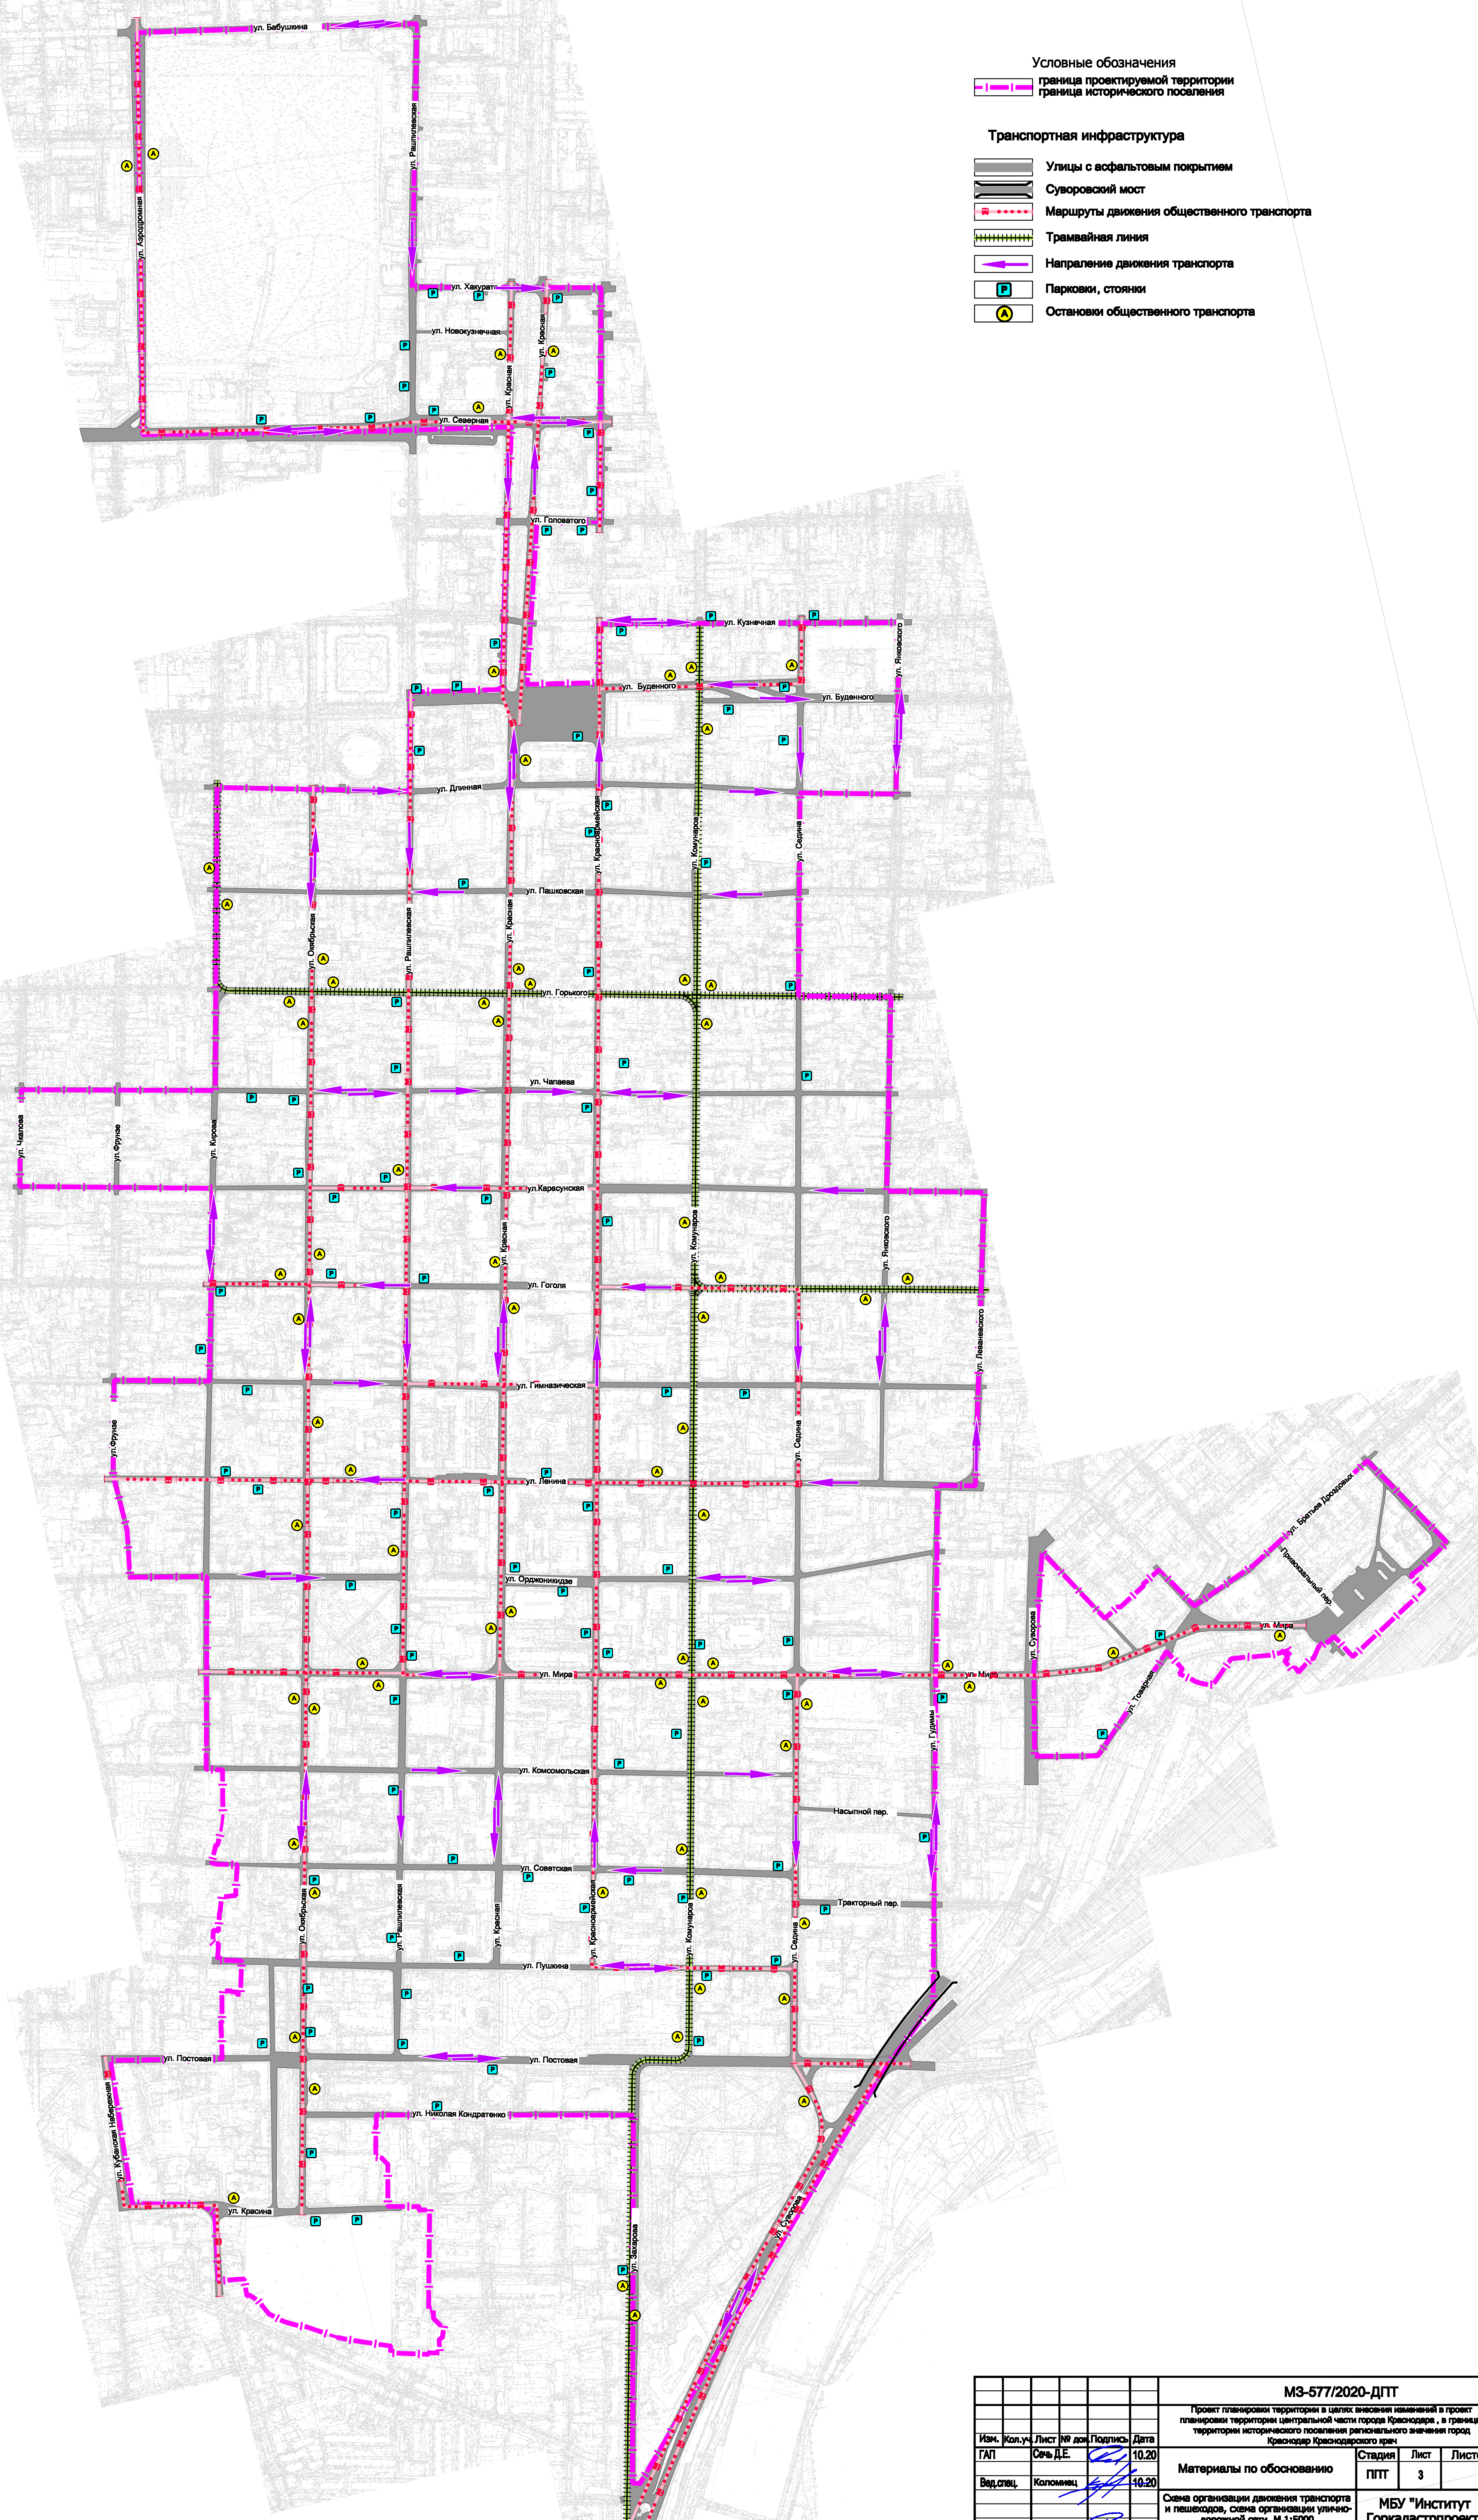

МЗ-577/2020-ДПТ						
Проект планировки территории и землеустроительный план территории центральной части города Краснодара, в границах территории исторического поселения регионального значения город Краснодар Краснодарского края						
Изм.	Кол.ч.	Лист	№ док.	Подпись	Дата	
ГАП		Сель Д.Е.			10.20	
Вед.спец.		Коломиец			10.20	
Н.монтр.		Сель Д.Е.			10.20	
Материалы по обоснованию				Студия	Лист	Листов
				ППТ	3	
Схема организации движения транспорта и пешеходов, Схема организации улично-дорожной сети. М 1:5000				МБУ "Институт Горкадастрпроект"		