



**Примечание:**  
Документацией по планировке территории линейного объекта «Для размещения линейного объекта «Строительство водопровода Ду-500 мм в сторону улицы Красных Партизан вдоль Западного Обхода» от улицы им. Дзержинского в районе улицы им.Куликовского М.А., в сторону улицы Народной в Прикубанском внутригородском округе города Краснодара» не предусмотрена реконструкция иных линейных объектов в связи с изменением их местоположения из зоны планируемого размещения данного линейного объекта.  
Технологически не предусмотрена реконструкция, изменение параметров иных линейных объектов или их участков (частей) в связи с изменением их местоположения из зоны планируемого размещения данного линейного объекта, которые влекут за собой изменение класса, категории и (или) первоначально установленных показателей функционирования линейных объектов или при котором требуется изменение границ полос отвода и (или) охранных зон таких объектов (п.14.1. Ст.1 ГрК РФ), ввиду их отсутствия в зоне планируемого размещения линейных объектов.  
Ввиду отсутствия необходимости в реконструкции существующих объектов инженерно-технического обеспечения в связи с изменением их местоположения на территории проектирования перечень координат характерных точек границ зон планируемого размещения линейных объектов, подлежащих реконструкции в связи с изменением их местоположения отсутствует.  
Документацией по планировке территории «Для размещения линейного объекта «Строительство водопровода Ду-500 мм в сторону улицы Красных Партизан вдоль Западного Обхода» от улицы им. Дзержинского в районе улицы им.Куликовского М.А., в сторону улицы Народной в Прикубанском внутригородском округе города Краснодара» не предусмотрено проектирование автомобильных и железных дорог, улично-дорожной сети. В соответствии с этим отображение поперечных профилей на схеме вертикальной планировки, инженерной подготовки и инженерной защиты территории не предусмотрено.  
В соответствии с документацией по планировке территории не предусмотрено изменение существующих отметок местности в границах размещения линейного объекта, следовательно, отсутствуют необходимость по проведению работ по подсыпке и срезке грунта. Ввиду этого, горизонтали, отображающие проектный рельеф в виде параллельных линий отсутствуют.

- Условные обозначения:**
- Зона планируемого размещения линейного объекта
  - Граница территории, в отношении которой осуществляется подготовка проекта планировки
  - Граница зон планируемого размещения линейного объекта
  - Ось сети водоснабжения
  - Величина уклона в промилле
  - направление уклона
  - расстояние в метрах
  - Существующая отметка
  - Директивная (проектная) отметка
  - Улично-дорожная сеть
  - Наименования улиц


Изм.				Подп.				Дата		
Разраб.	Уланец	06.21	Изм.	06.21	Изм.	06.21	Изм.	06.21	Изм.	06.21
Н.контр.	Захаров	06.21	ГИП	Яценко	06.21					

ЮГА-181-2021-ЛО-ППТ		
«Для размещения линейного объекта «Строительство водопровода Ду-500 мм в сторону улицы Красных Партизан вдоль Западного Обхода» от улицы им. Дзержинского в районе улицы им.Куликовского М.А., в сторону улицы Народной в Прикубанском внутригородском округе города Краснодара»		
Статус	Лист	Листов
П	1	3


Проект планировки территории		
Схема вертикальной планировки, инженерной подготовки и инженерной защиты территории М 1:1000		



**Примечание:**  
 Документацией по планировке территории линейного объекта «Для размещения линейного объекта «Строительство водопровода Ду-500 мм в сторону улицы Красных Партизан вдоль Западного Обхода» от улицы им. Дзержинского в районе улицы им.Куликовского М.А., в сторону улицы Народной в Прикубанском внутригородском округе города Краснодара» не предусмотрена реконструкция иных линейных объектов в связи с изменением их местоположения из зоны планируемого размещения данного линейного объекта.  
 Технологически не предусмотрена реконструкция, изменение параметров иных линейных объектов или их участков (частей) в связи с изменением их местоположения из зоны планируемого размещения данного линейного объекта, которые влекут за собой изменение класса, категории и (или) первоначально установленных показателей функционирования линейных объектов или при котором требуется изменение границ полос отвода и (или) охранных зон таких объектов (п.14.1. Ст.1 ГрК РФ), ввиду их отсутствия в зоне планируемого размещения линейных объектов.  
 Ввиду отсутствия необходимости в реконструкции существующих объектов инженерно-технического обеспечения в связи с изменением их местоположения на территории проектирования перечень координат характерных точек границ зон планируемого размещения линейных объектов, подлежащих реконструкции в связи с изменением их местоположения отсутствует.  
 Документацией по планировке территории «Для размещения линейного объекта «Строительство водопровода Ду-500 мм в сторону улицы Красных Партизан вдоль Западного Обхода» от улицы им. Дзержинского в районе улицы им.Куликовского М.А., в сторону улицы Народной в Прикубанском внутригородском округе города Краснодара» не предусмотрено проектирование автомобильных и железных дорог, улично-дорожной сети. В соответствии с этим отображение поперечных профилей на схеме вертикальной планировки, инженерной подготовки и инженерной защиты территории не предусмотрено.  
 В соответствии с документацией по планировке территории не предусмотрено изменение существующих отметок местности в границах размещения линейного объекта, следовательно, отсутствует необходимость по проведению работ по подсыпке и срезке грунта. Ввиду этого, горизонтали, отображающие проектный рельеф в виде параллельных линий отсутствуют.

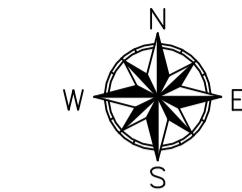- Условные обозначения:**
- Зона планируемого размещения линейного объекта
  - Граница территории, в отношении которой осуществляется подготовка проекта планировки
  - Граница зон планируемого размещения линейного объекта
  - Ось сети водоснабжения
  - Величина уклона в промилле
  - направление уклона
  - расстояние в метрах
  - Существующая отметка
  - Директивная (проектная) отметка
  - Улично-дорожная сеть
  - Наименования улиц

ЮГА-181-2021-ЛО-ППТ					
«Для размещения линейного объекта «Строительство водопровода Ду-500 мм в сторону улицы Красных Партизан вдоль Западного Обхода» от улицы им. Дзержинского в районе улицы им.Куликовского М.А., в сторону улицы Народной в Прикубанском внутригородском округе города Краснодара»					
Изм.	Колуч.	Лист № док.	Подп.	Дата	
Разраб.	Чанец			06.21	
Проект планировки территории					Статус
					Лист
					Листов
					П 2 3
Схема вертикальной планировки, инженерной подготовки и инженерной защиты территории М 1:1000					
Н.контр.	Захаров			06.21	
ГИП	Яценко			06.21	

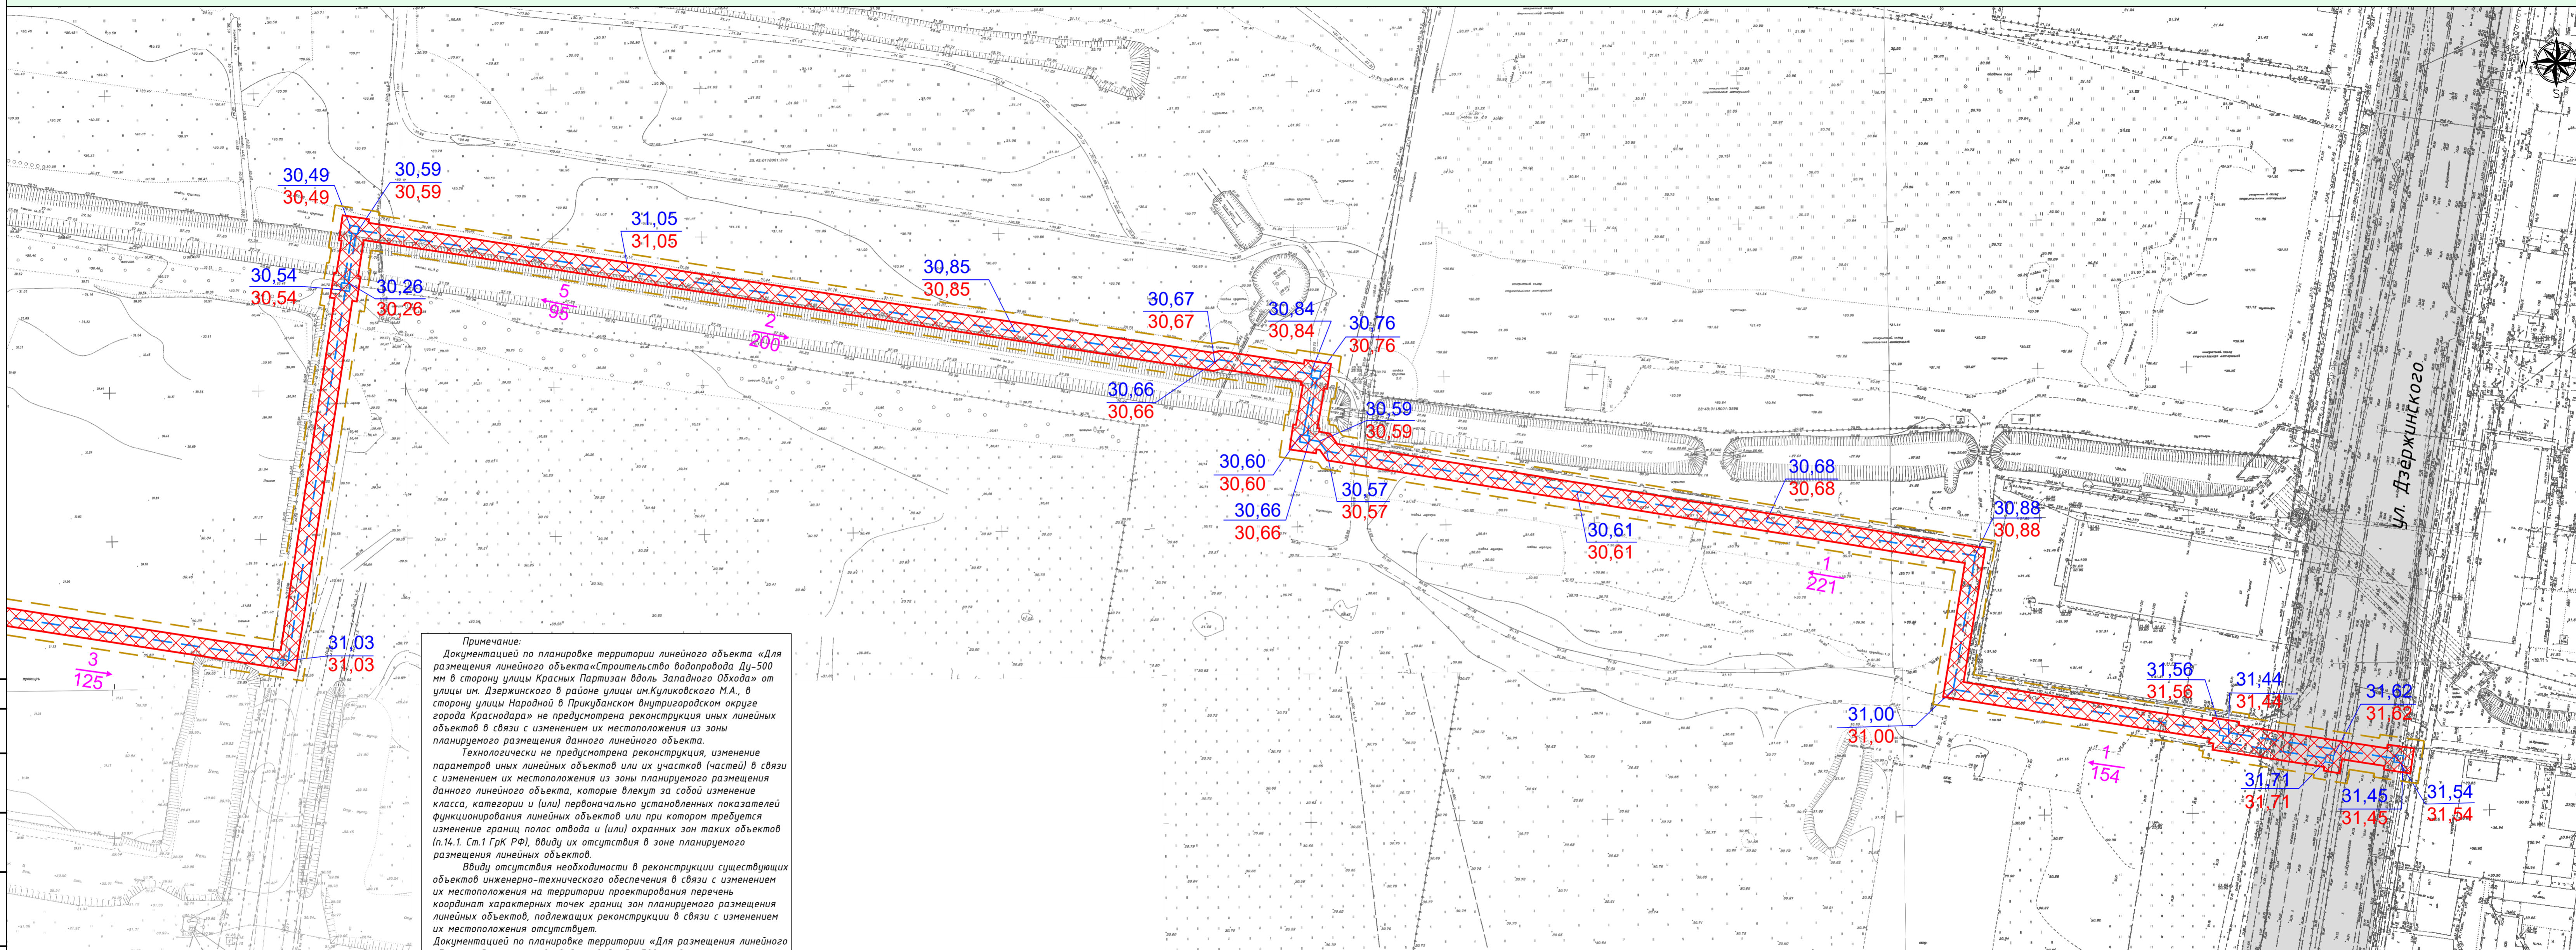

**Примечание:**  
 Документацией по планировке территории линейного объекта «Для размещения линейного объекта «Строительство водопровода Ду-500 мм в сторону улицы Красных Партизан вдоль Западного Обхода» от улицы им. Дзержинского в районе улицы им.Куликовского М.А., в сторону улицы Народной в Прикубанском внутригородском округе города Краснодара» не предусмотрена реконструкция иных линейных объектов в связи с изменением их местоположения из зоны планируемого размещения данного линейного объекта.  
 Технологически не предусмотрена реконструкция, изменение параметров иных линейных объектов или их участков (частей) в связи с изменением их местоположения из зоны планируемого размещения данного линейного объекта, которые влекут за собой изменение класса, категории и (или) первоначально установленных показателей функционирования линейных объектов или при котором требуется изменение границ полос отвода и (или) охранных зон таких объектов (п.14.1. Ст.1 ГрК РФ), ввиду их отсутствия в зоне планируемого размещения линейных объектов.  
 Ввиду отсутствия необходимости в реконструкции существующих объектов инженерно-технического обеспечения в связи с изменением их местоположения на территории проектирования перечень координат характерных точек границ зон планируемого размещения линейных объектов, подлежащих реконструкции в связи с изменением их местоположения отсутствует.  
 Документацией по планировке территории «Для размещения линейного объекта «Строительство водопровода Ду-500 мм в сторону улицы Красных Партизан вдоль Западного Обхода» от улицы им. Дзержинского в районе улицы им.Куликовского М.А., в сторону улицы Народной в Прикубанском внутригородском округе города Краснодара» не предусмотрено проектирование автомобильных и железных дорог, улично-дорожной сети. В соответствии с этим отображение поперечных профилей на схеме вертикальной планировки, инженерной подготовки и инженерной защиты территории не предусмотрено.  
 В соответствии с документацией по планировке территории не предусмотрено изменение существующих отметок местности в границах размещения линейного объекта, следовательно, отсутствует необходимость по проведению работ по подсыпке и срезке грунта. Ввиду этого, горизонталы, отображающие проектный рельеф в виде параллельных линий отсутствуют.

- Условные обозначения:**
- Зона планируемого размещения линейного объекта
  - Граница территории, в отношении которой осуществляется подготовка проекта планировки
  - Граница зон планируемого размещения линейного объекта
  - Ось сети водоснабжения
  - Величина уклона в промилле
  - направление уклона
  - расстояние в метрах
  - Существующая отметка
  - Директивная (проектная) отметка
  - Улично-дорожная сеть
  - Наименования улиц

Согласовано  
Изм. № подл.  
Подп. и дата  
Взам. инв. №

ЮГА-181-2021-ЛО-ППТ						ЮГ ГЕО АЛЬЯНС		
«Для размещения линейного объекта «Строительство водопровода Ду-500 мм в сторону улицы Красных Партизан вдоль Западного Обхода» от улицы им. Дзержинского в районе улицы им.Куликовского М.А., в сторону улицы Народной в Прикубанском внутригородском округе города Краснодара»						Схема вертикальной планировки, инженерной подготовки и инженерной защиты территории М 1:1000		
Изм.	Колуч.	Лист № док.	Подп.	Дата	Статус	Лист	Листов	
Разраб.	Уманец			06.21	П	3	3	
Н.контр.	Захаров			06.21				
ГИП	Яценко			06.21				