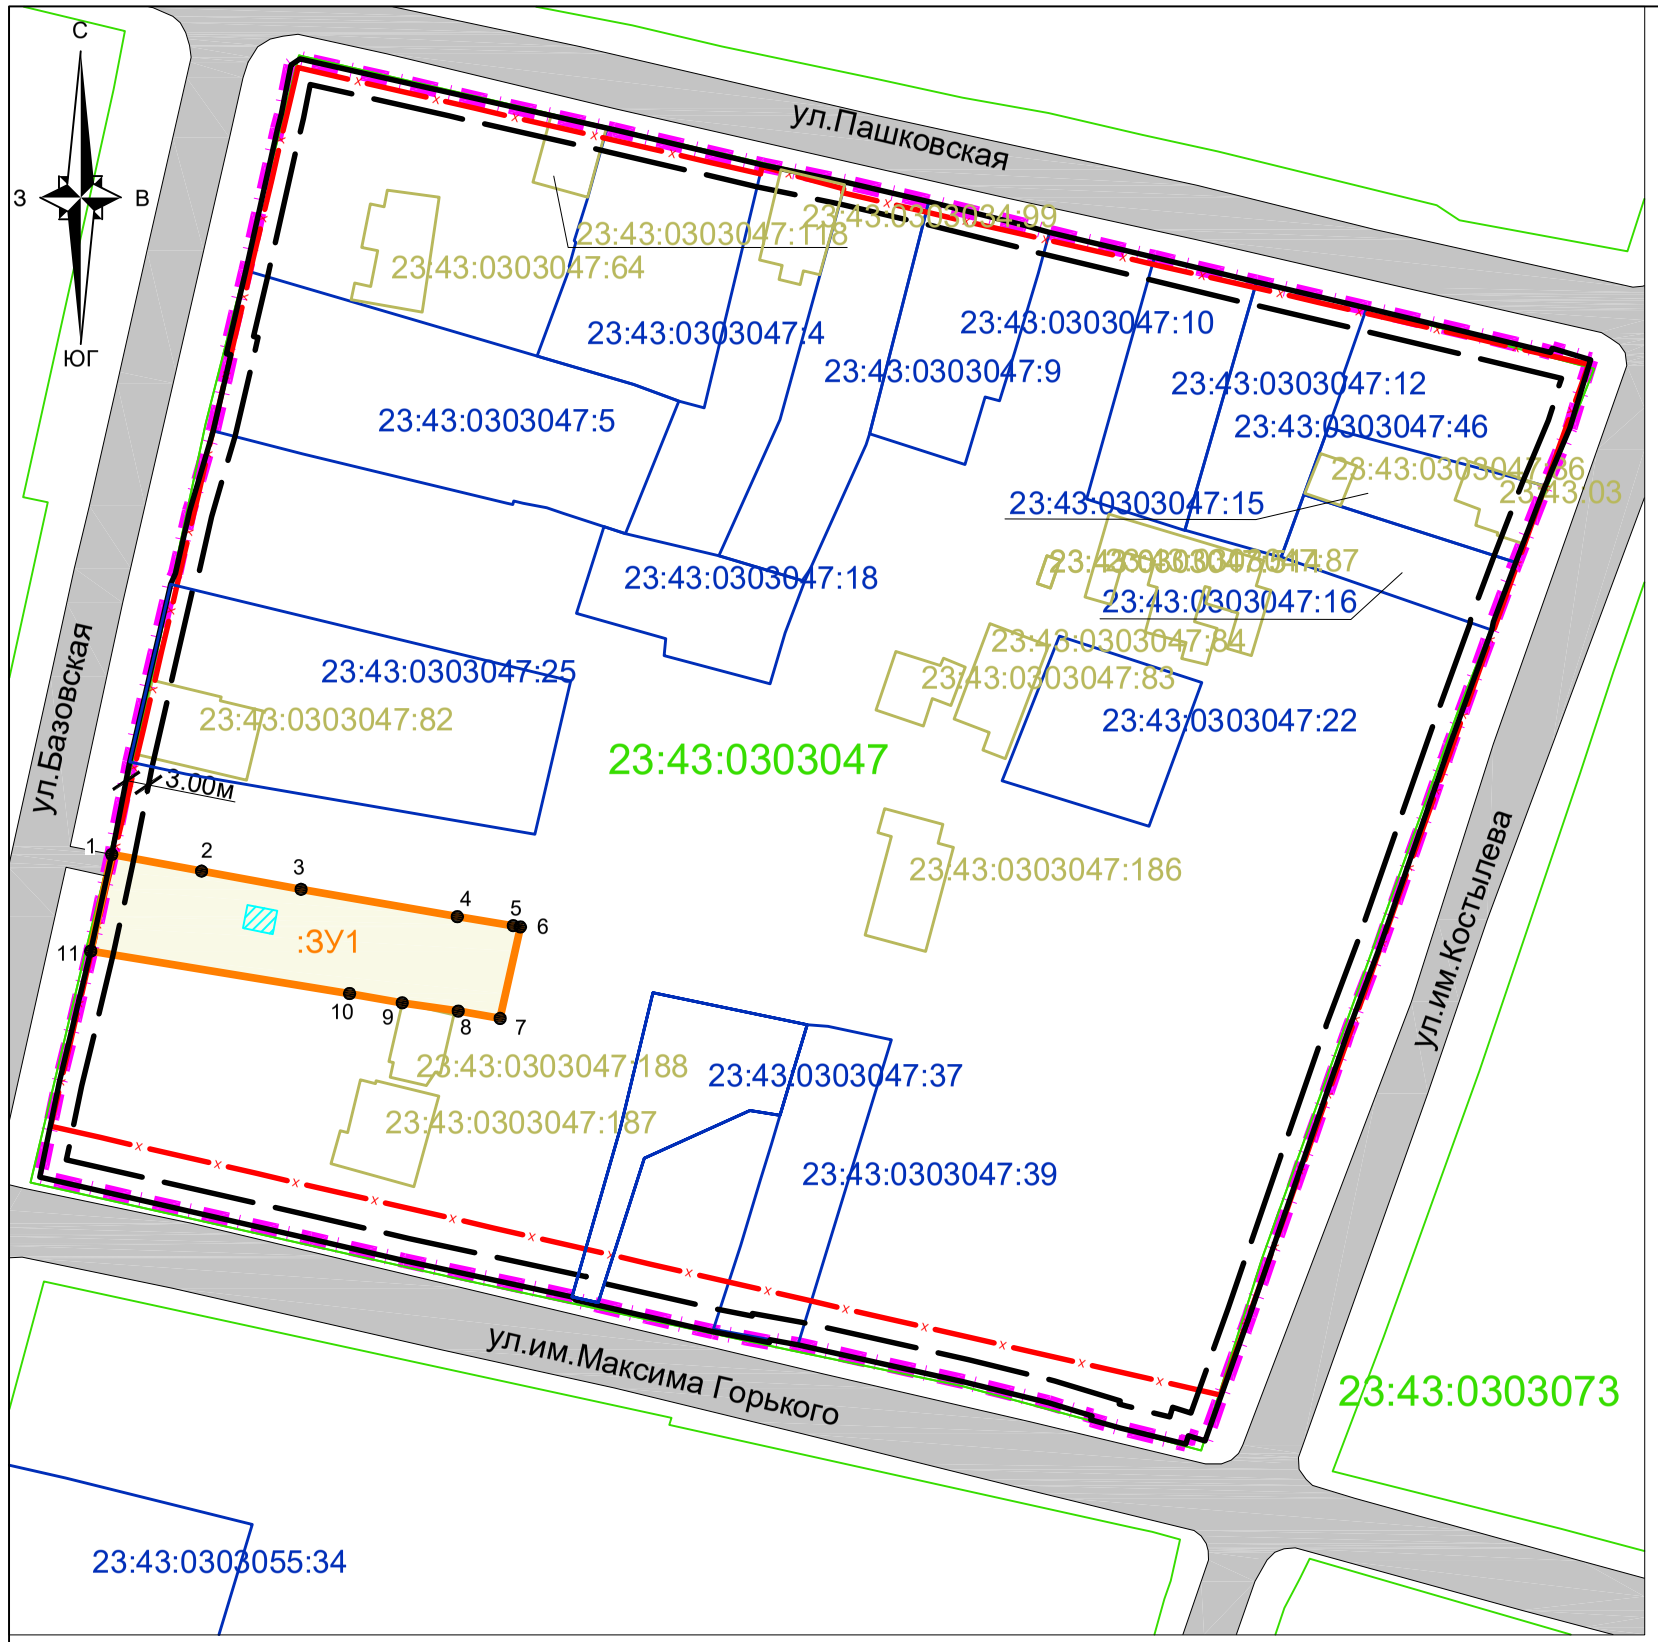

Условные обозначения

- граница территории, в отношении которой осуществляется подготовка проекта межевания территории
- граница образуемого земельного участка
- изменяемая (отменяемая) красная линия
- утверждаемая красная линия
- линия отступа от красных линий в целях определения места допустимого размещения зданий, строений, сооружений
- 23:43:0141004 — граница кадастрового квартала, согласно сведений ЕГРН, номер
- 23:43:0141004:5 — граница земельного участка, согласно сведений ЕГРН, номер
- 23:43:0141004:6 — граница ОКС согласно сведений ЕГРН, номер
- :ЗУ1 — обозначение образуемого земельного участка
- 1 • — обозначение характерной точки границы образуемого земельного участка
- подъезды и подходы к земельному участку

Примечания:

1.Согласно сведениям государственной информационной системы обеспечения градостроительной деятельности муниципального образования город Краснодар :

-сведения о границах особо охраняемых природных территорий в границах подготовки проекта межевания отсутствуют.

-сведения о границах лесничеств, лесопарков, участковых лесничеств, лесных кварталов, лесотаксационных выделов или частей лесотаксационных выделов - отсутствуют.

2.Согласно сведениям государственного кадастра недвижимости, выданных Филиалом ФГБУ "Федеральная кадастровая палата Росреестра" по Краснодарскому краю информация о границах зон действия публичных сервитутов отсутствует.

3.Подготовка проекта межевания территории осуществляется в соответствии с системой координат, используемой для ведения государственного кадастра недвижимости (МСК-23).

4.Границы планируемых элементов планировочной структуры отсутствуют. Границы существующих элементов планировочной структуры отсутствуют .

Изм.	Кол.уч.	Лист	N док	Подп	Дата
Нач.отдела		Сечь Д.Е.			01.23
Вед.спец		Бондаренко			01.23

МЗ-434/2020-ПМТ

Проект межевания территории ограниченной улицами Пашковской, имени Костылева, имени Максима Горького, Базовской, в Центральном внутригородском округе города Краснодара

Проект межевания территории Основная часть	стадия	лист	листов
	ПМТ	1	

Чертеж проекта межевания территории М 1:1000

МБУ "Институт Горкадастрпроект"